














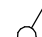
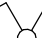

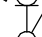

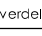
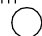


Upgrades & Extra's

Optietekeningen

DE KAPSCHUUR TYPE B SEMIBUNGALOW


BOUWNUMMERS: 6 t/m 10

renvooi

	beldrukker	
	schel	
	centraaldoos	
	thermostaat	(1500+ vloer)
	mech. ventilatie	(1500+ vloer)
	CO ₂ - melder	(1500+ vloer)
	bedrade buisleiding	(300+ vloer)
	loze buisleiding	(300+ vloer)
	wandlichtpunt	
	enkel geaarde wandcontactdoos	(300+ vloer)
	dubbel geaarde wandcontactdoos	(300+ vloer)
	enkelpolige schakelaar	(1050+ vloer)
	serieschakelaar	(1050+ vloer)
	wisselschakelaar	(1050+ vloer)
	gecombineerde enkelvoudige wandcontactdoos geaard met enkelpolige schakelaar	(1050+ vloer)
	gecombineerde enkelvoudige wandcontactdoos geaard met serieschakelaar	(1050+ vloer)
	verdeler (vloerverwarming)	
	optische rookmelder	
	inblaaspunt	
	afzuigpunt	
*	loopdeur	
WM	wasmachine	
WD	wasdroger	
WP	warmtepomp	
HWA	hemelwaterafvoer	

- Hoogte en posities van elektrapunten in de wanden kunnen afwijken in werkelijkheid;
- Aantal en posities van de hemelwaterafvoer, ventilatie toe- en afvoerroosters & andere installatietechnische onderdelen zijn indicatief weergegeven en worden na uitwerking van de werktekeningen vastgesteld;
- Aantal en posities van de zonnepanelen zijn indicatief;
- Sanitair is indicatief weergegeven. Sanitair conform sanitair- en tegelbrochure;
- Keuken is indicatief weergegeven, deze is niet inbegrepen en aansluitingen zijn conform tekening showroom;
- De op tekening aangegeven maten zijn circa maten. U dient er rekening mee te houden dat na het aanbrengen van wand en vloerwerken (tegels, stucwerk etc.) de netto bruikbare maten bij oplevering kunnen afwijken;
- Hoogte circa 260 cm.

	project	De Bossche Hoeve - De Kapschuur type B		
	omschrijving:	VK-renvooi		
	tekeningnummer:	VK_00_0001		
	datum:	13-05-2022	rev:	19-07-2022
	schaal:	1 : 50		

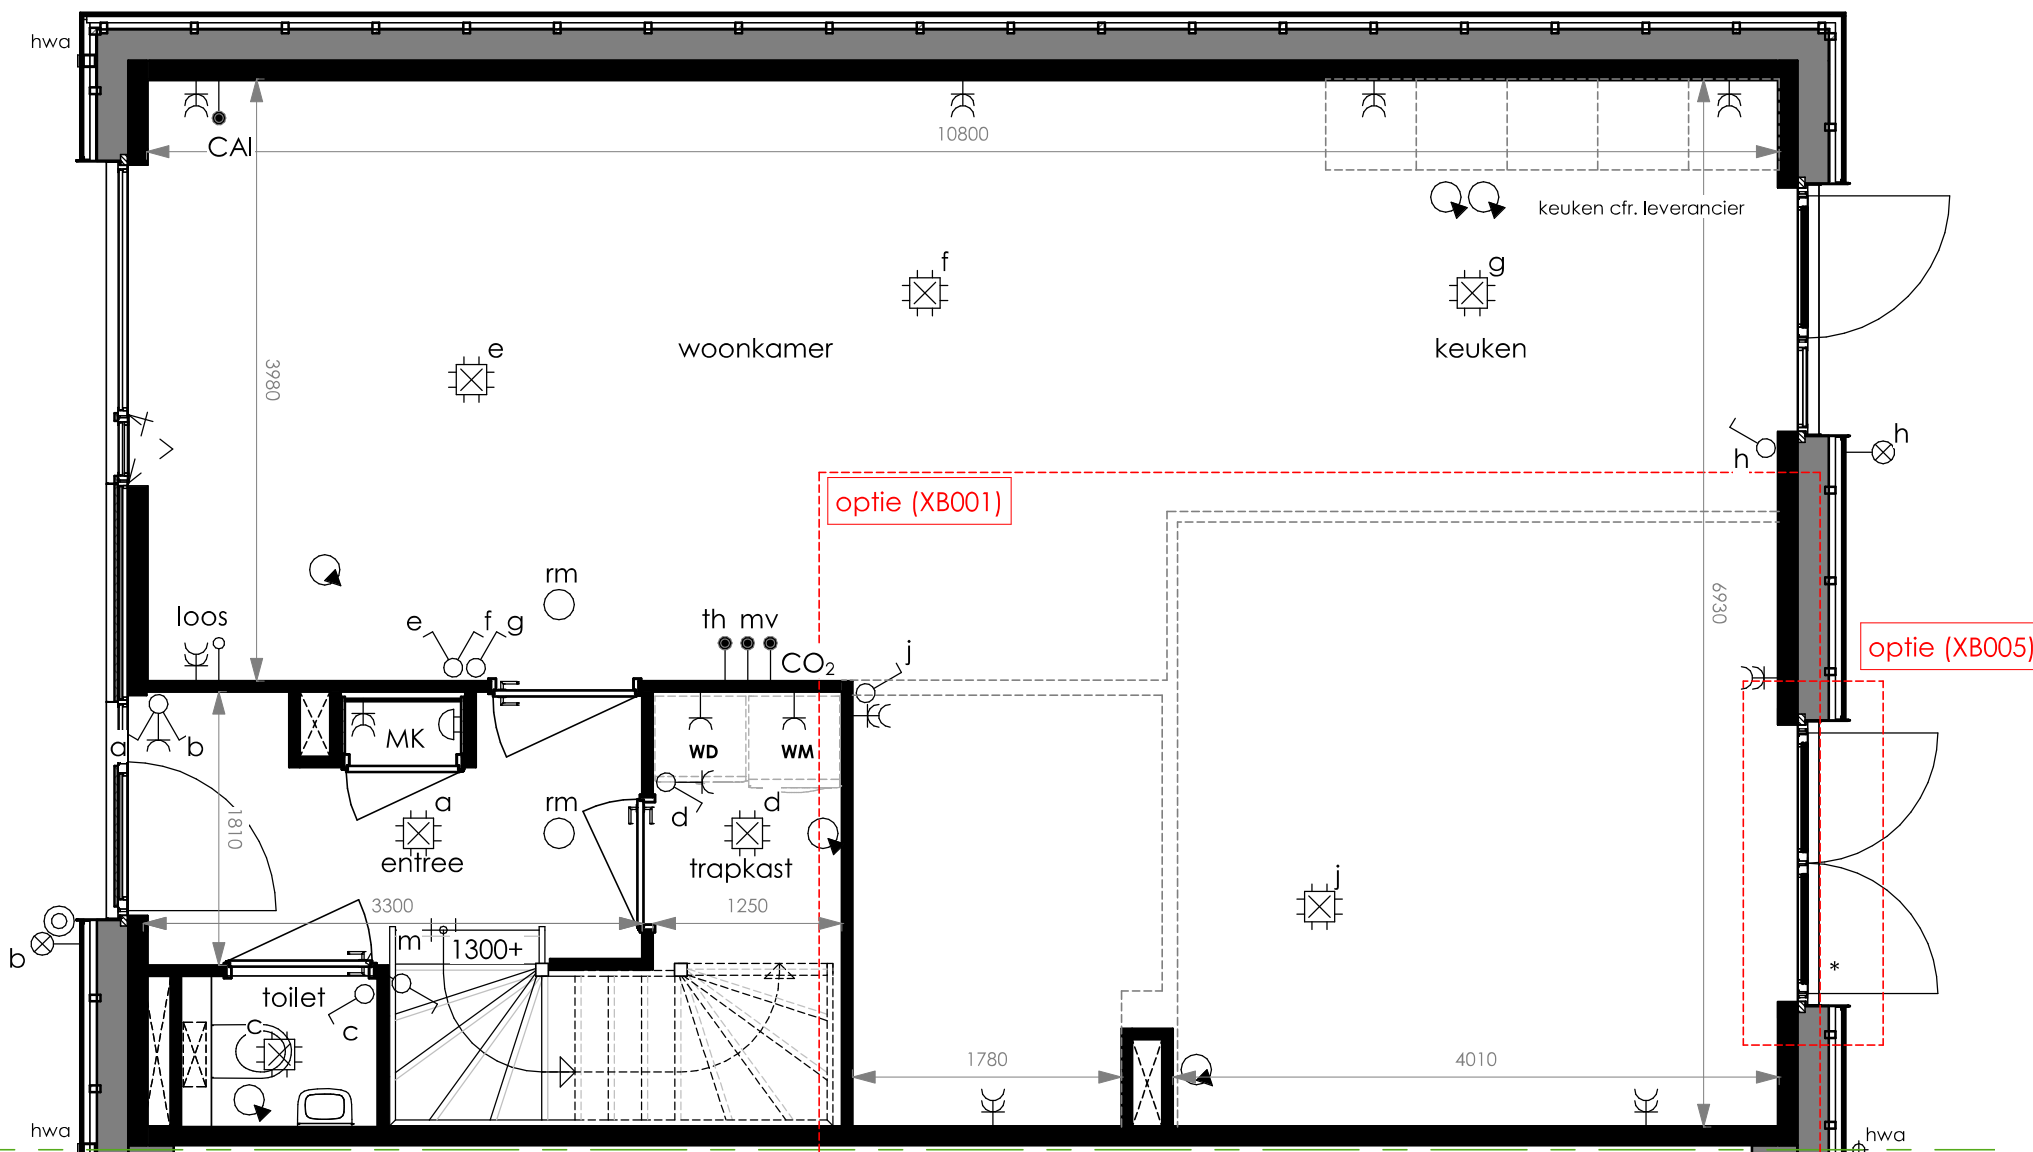


BNR 6 t/m 10

- kopersoptie (XB001) indeingsoptie begane grond, vervallen slaapkamer en badkamer
- kopersoptie (XB005) dubbel openslaande tuindeuren




project	De Bossche Hoeve - De Kapschuur type B		
omschrijving:	begane grond - basis + indeling		
tekeningnummer:	VK_00_0101		
datum:	13-05-2022	rev:	19-07-2022
schaal:	1 : 50		

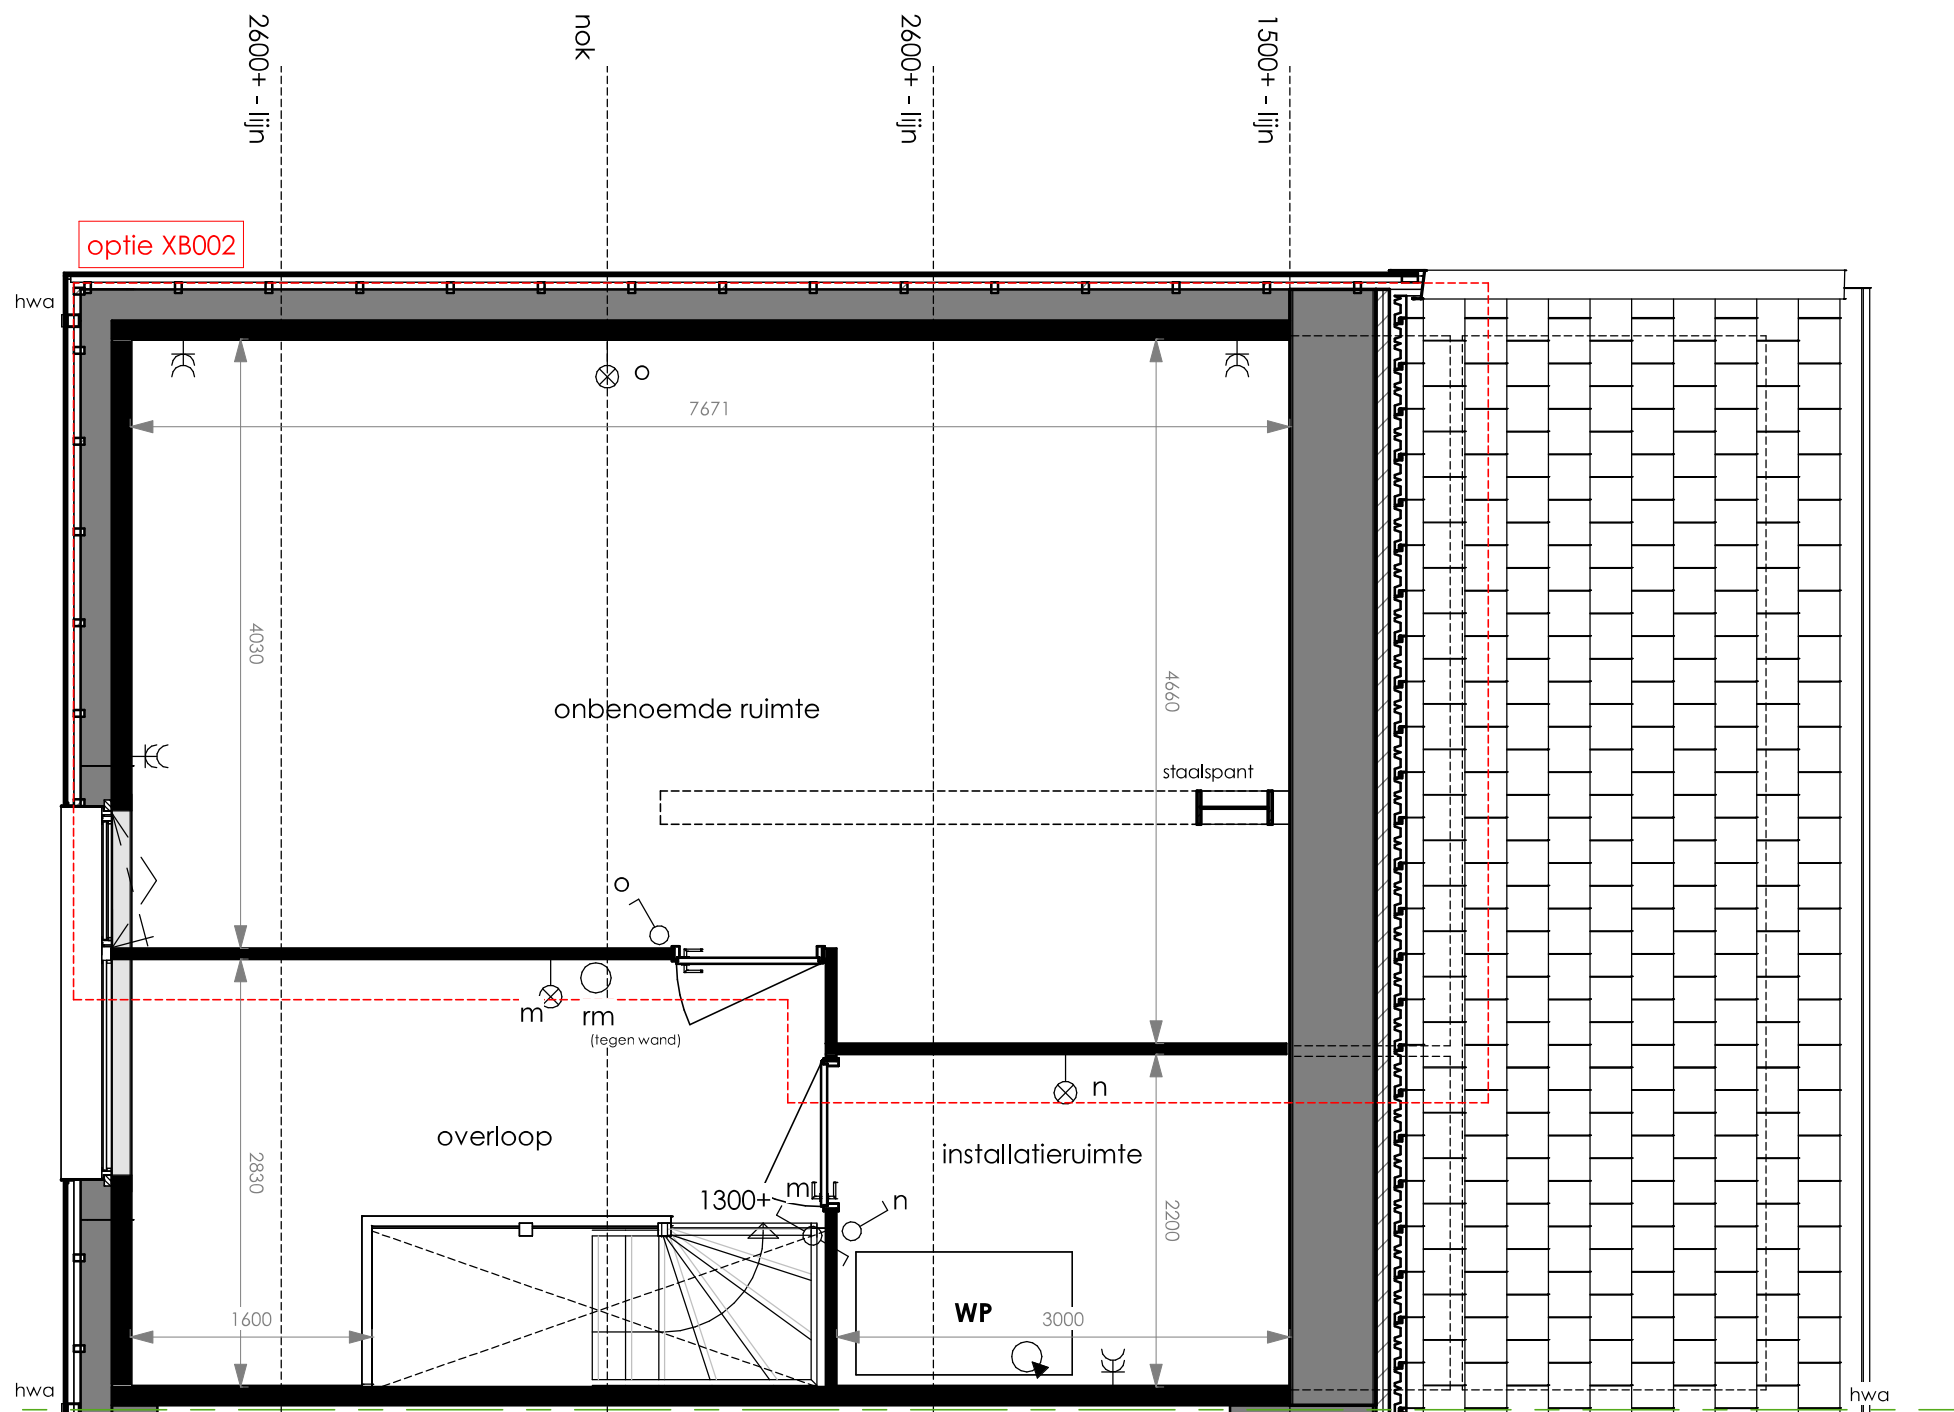

BNR 6 t/m 10


- kopersoptie (XB002) indelingsoptie, 1 onbenoemde ruimte


	project	De Bossche Hoeve - De Kapschuur type B	
	omschrijving:	1e verdieping - basis + 1 onben. ruimte	
	tekeningnummer:	VK_00_0111	
	datum:	13-05-2022	rev: 19-07-2022
	schaal:	1 : 50	

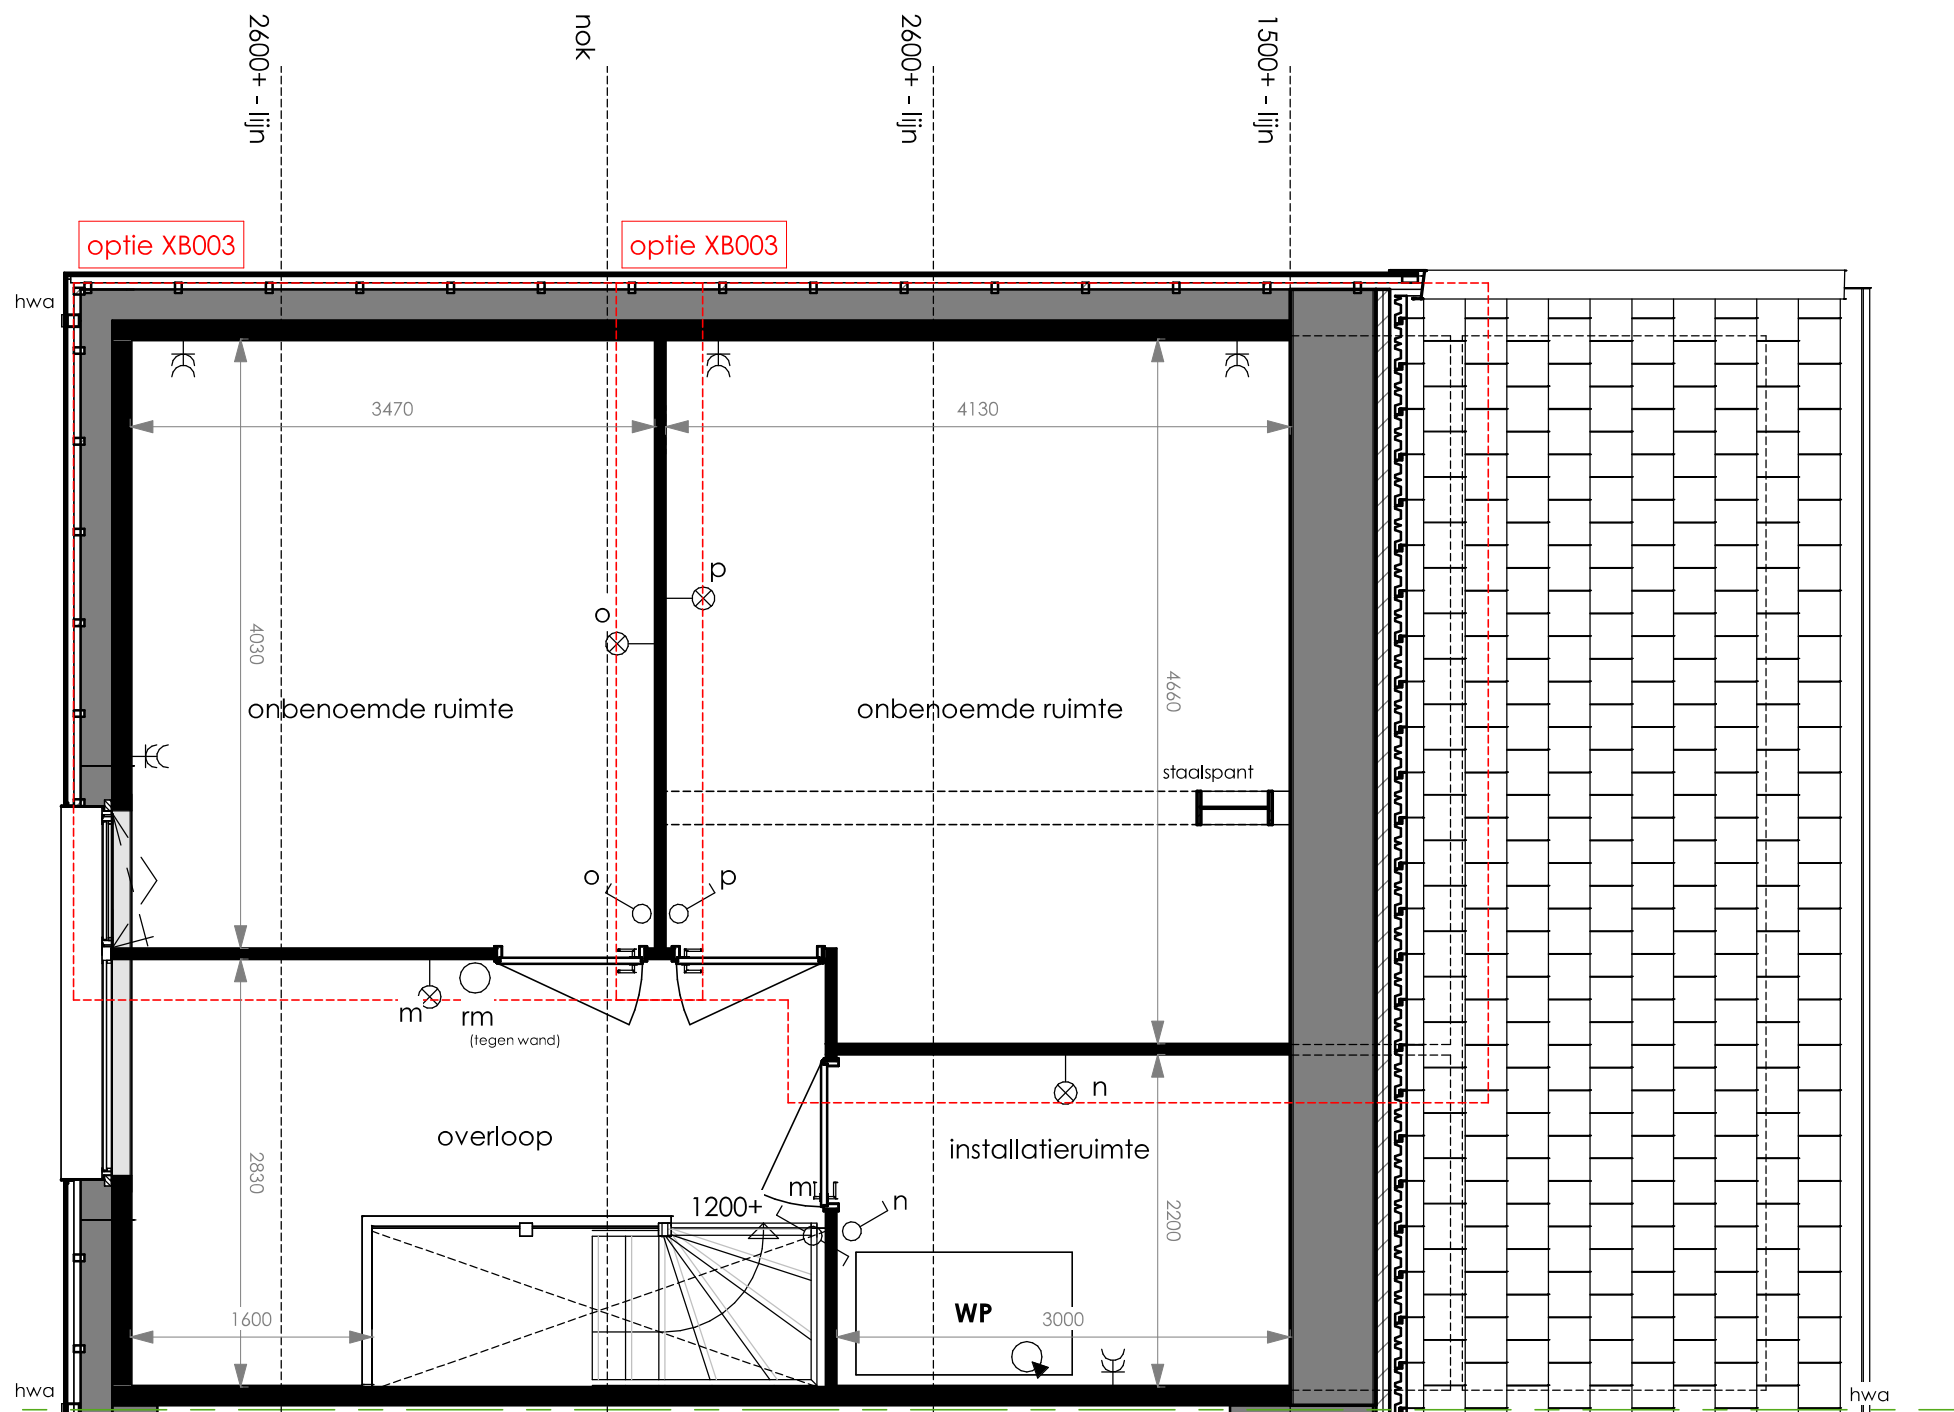

BNR 6 t/m 10

- kopersoptie (XB003) indelingsoptie 1e verdieping, 2 onbenoemde ruimten

	project	De Bossche Hoeve - De Kapschuur type B	
	omschrijving:	1e verdieping - basis + 2 onben. ruimten	
	tekeningnummer:	VK_00_0112	
	datum:	13-05-2022	rev: 19-07-2022
	schaal:	1 : 50	

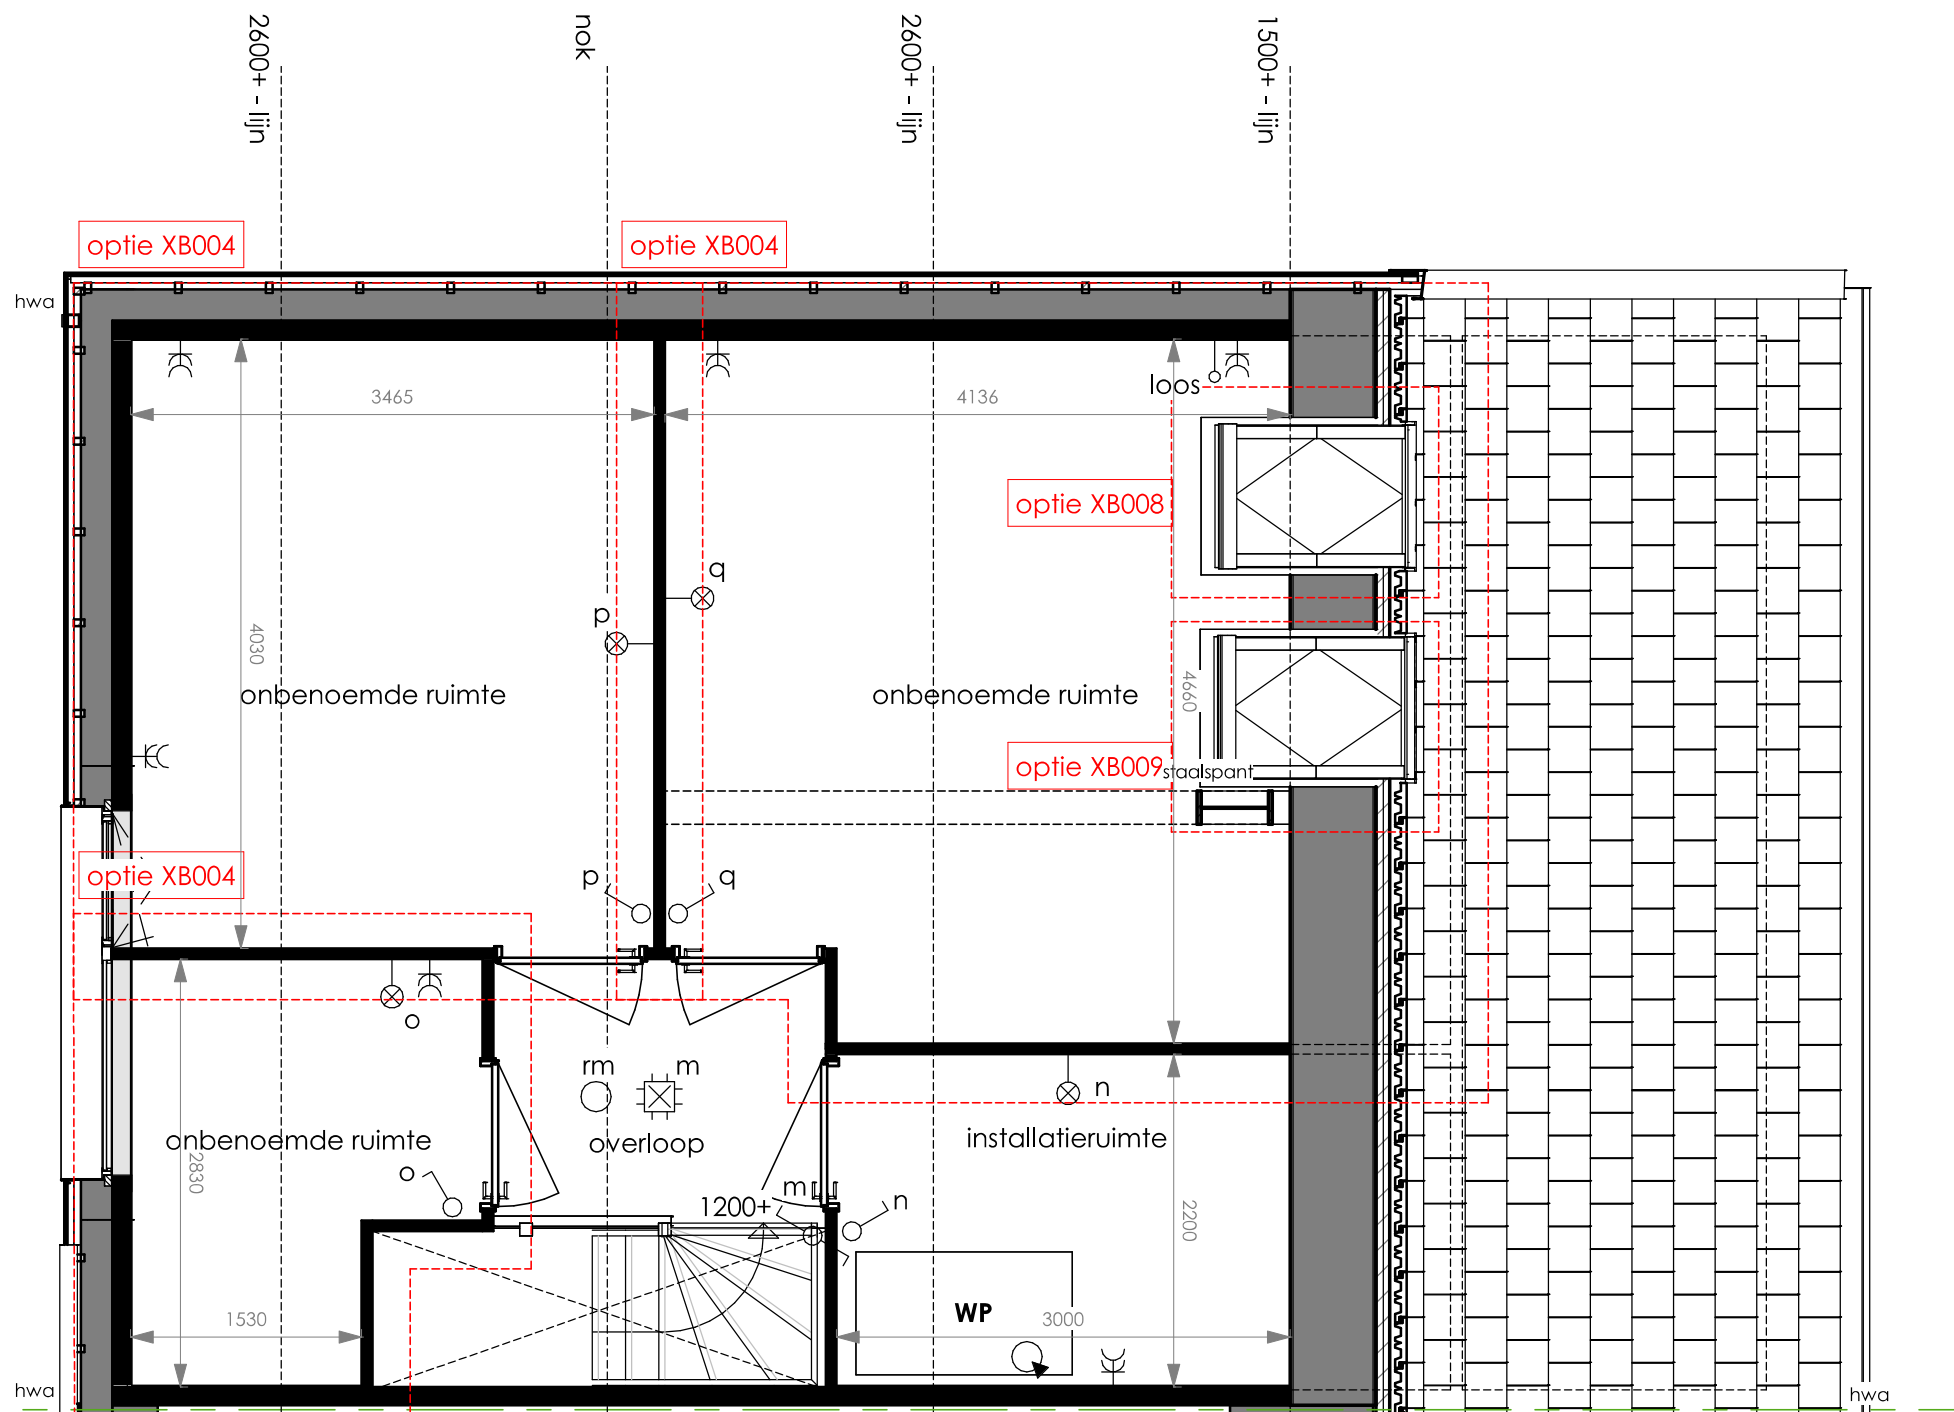


BNR 6 t/m 10

- kopersoptie (XB004) indelingsoptie 1e verdieping, 3x onbenoemde ruimten
- kopersoptie (XB008) 1x dakvenster achtergevel
- kopersoptie (XB009) 2x dakvensters achtergevel



project	De Bossche Hoeve - De Kapschuur type B		
omschrijving:	1e verdieping - basis + 3 onben. ruimten		
tekeningnummer:	VK_00_0113		
datum:	13-05-2022	rev:	19-07-2022
schaal:	1 : 50		

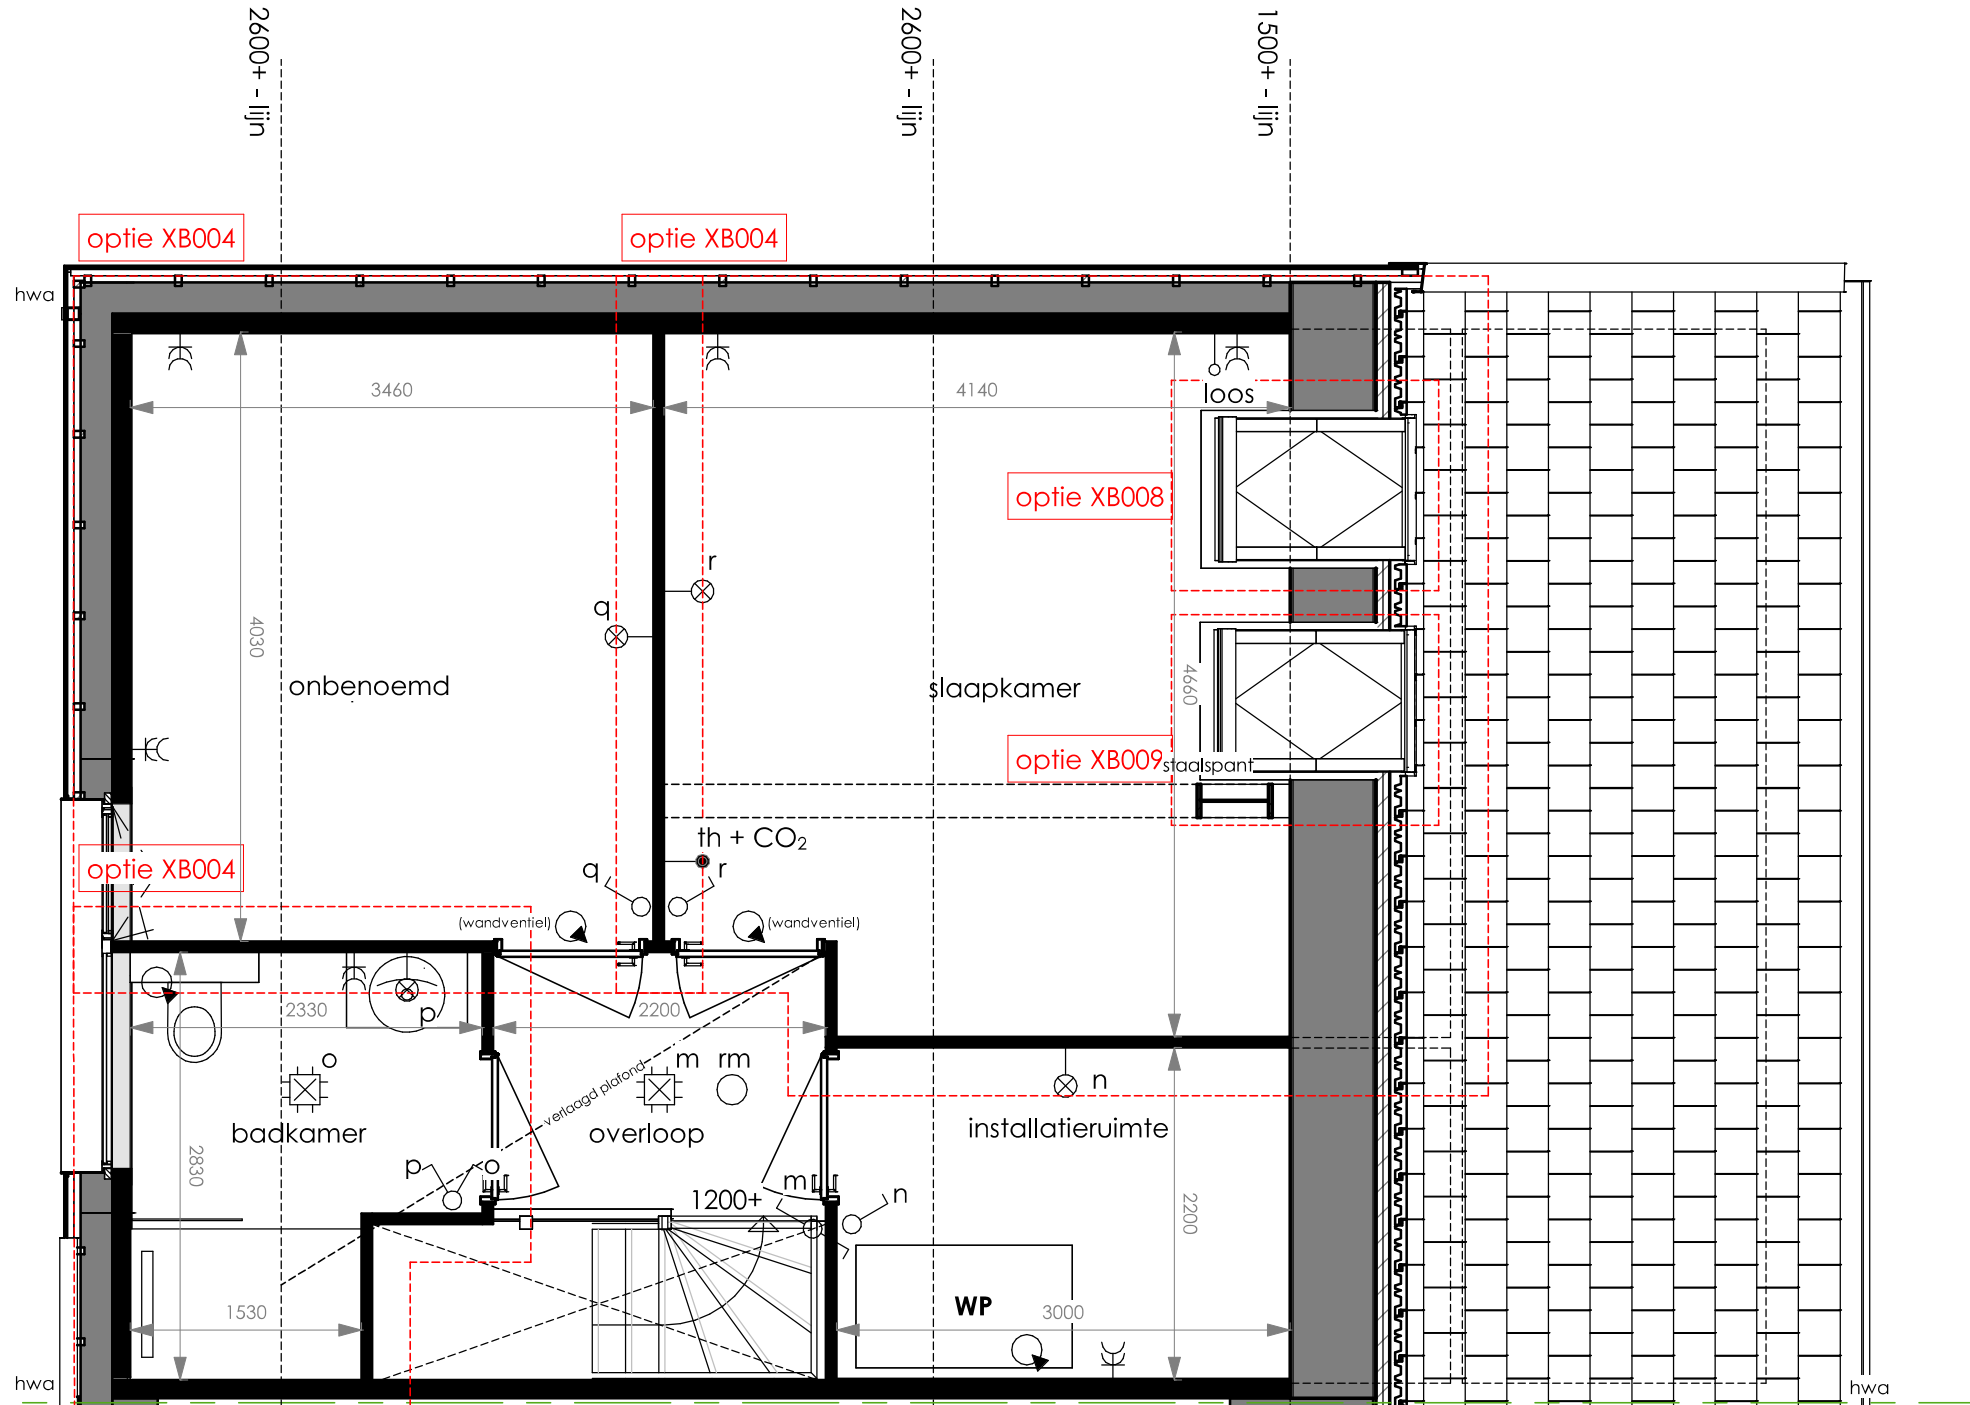


BNR 6 t/m 10

- kopersoptie (XB007) indelingsoptie 1e verdieping, 2x slaapkamer + badkamer
- kopersoptie (XB008) 1x dakvenster achtergevel
- kopersoptie (XB009) 2x dakvensters achtergevel



project	De Bossche Hoeve - De Kapschuur type B	
omschrijving:	1e verdieping - basis+2 slaapkamers +badkamer	
tekeningnummer:	VK_00_0114	
datum:	13-05-2022	rev: 19-07-2022
schaal:	1 : 50	

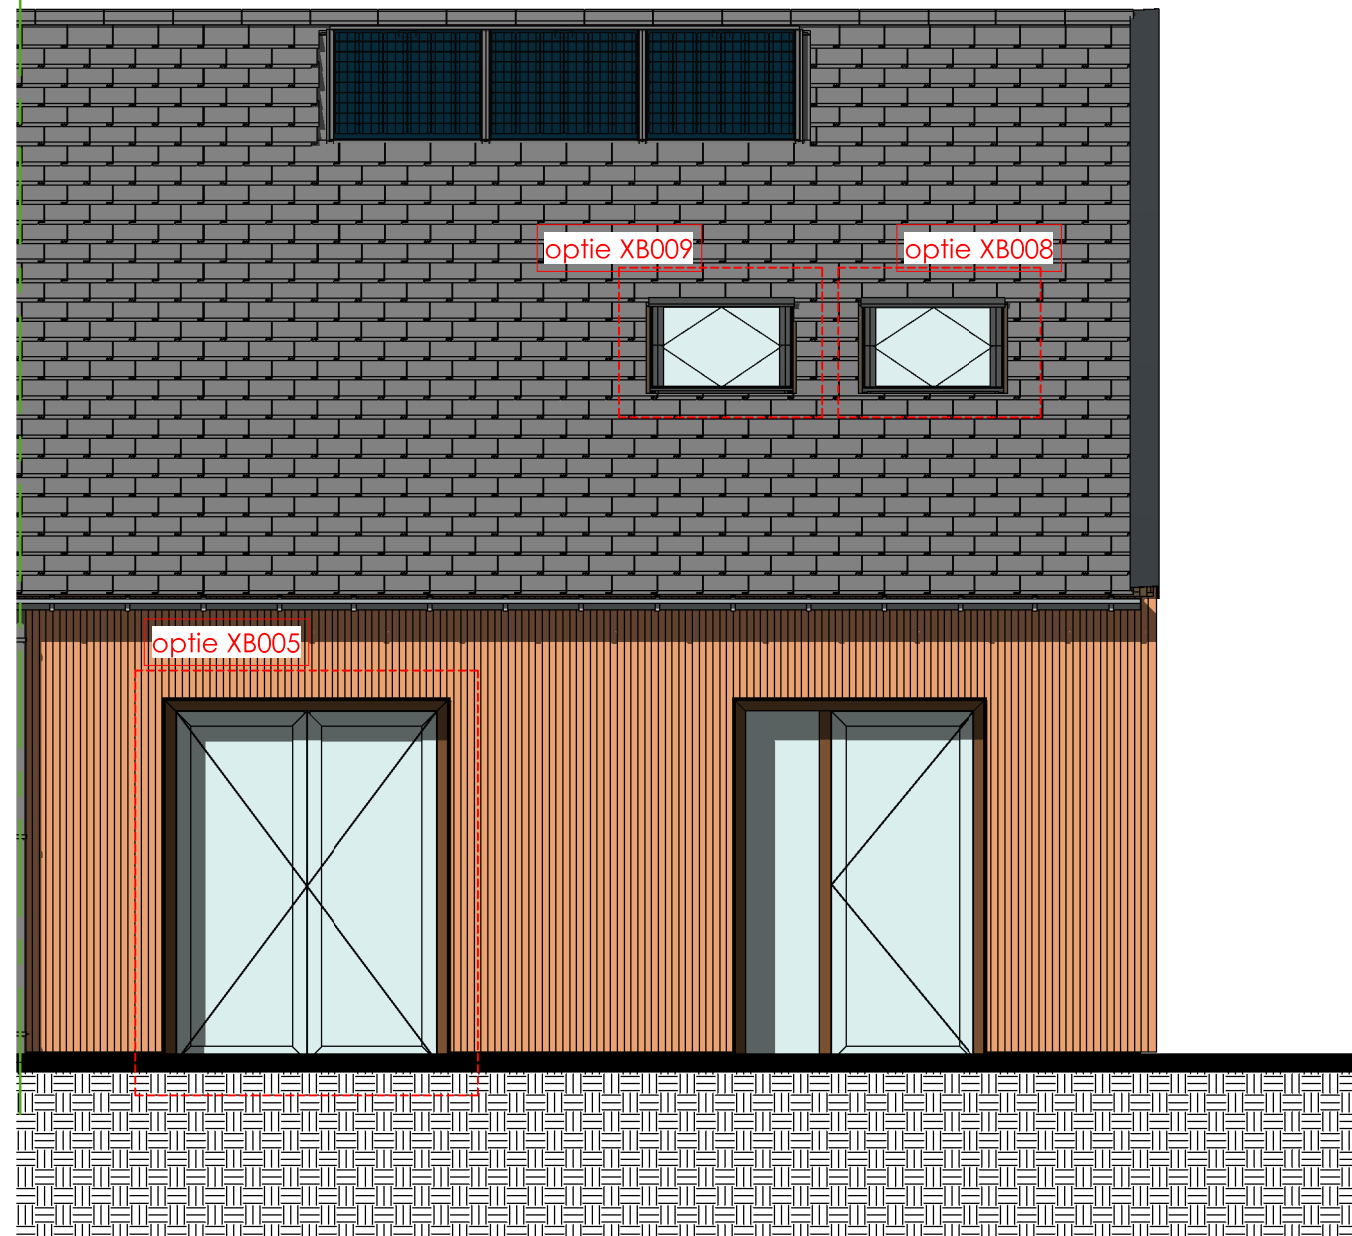

BNR 10

bouwnummer(s) zoals getekend

- kopersoptie (XB005) dubbel openslaande tuindeuren
- kopersoptie (XB008) 1x dakvenster achtergevel
- kopersoptie (XB009) 2x dakvensters achtergevel

de **Bossche**
Hoeve

project

De Bossche Hoeve - De Kapschuur type B

omschrijving: achtergevel - basis + dakvensters / tuindeur

tekeningnummer: VK_01_0220

datum: 13-05-2022

rev: 19-07-2022

schaal: 1 : 50