



Upgrades & Extra's

Optietekeningen

DE BOERDERIJ TYPE E

VRIJSTAAND


BOUWNUMMERS: 25

	beldrukker	
	schel	
	centraaldoos	
	thermostaat	(1500+ vloer)
	mech. ventilatie	(1500+ vloer)
	CO ₂ - melder	(1500+ vloer)
	bedrade buisleiding	(300+ vloer)
	loze buisleiding	(300+ vloer)
	wandlichtpunt	
	enkel geaarde wandcontactdoos	(300+ vloer)
	dubbel geaarde wandcontactdoos	(300+ vloer)
	enkelpolige schakelaar	(1050+ vloer)
	serieschakelaar	(1050+ vloer)
	wisselschakelaar	(1050+ vloer)
	gecombineerde enkelvoudige wandcontactdoos geaard met enkelpolige schakelaar	(1050+ vloer)
	gecombineerde enkelvoudige wandcontactdoos geaard met serieschakelaar	(1050+ vloer)
	verdeler (vloerverwarming)	
	optische rookmelder	
	inblaaspunt	
	afzuigpunt	
	loopdeur	
WM	wasmachine	
WD	wasdroger	
WP	warmtepomp	
HWA	hemelwaterafvoer	

- Hoogte en posities van elektrapunten in de wanden kunnen afwijken in werkelijkheid;
- Aantal en posities van de hemelwaterafvoer, ventilatie toe- en afvoerroosters & andere installatietechnische onderdelen zijn indicatief weergegeven en worden na uitwerking van de werktekeningen vastgesteld;
- Aantal en posities van de zonnepanelen zijn indicatief;
- Sanitair is indicatief weergegeven. Sanitair conform sanitair- en tegelbrochure;
- Keuken is indicatief weergegeven, deze is niet inbegrepen en aansluitingen zijn conform tekening showroom;
- De op tekening aangegeven maten zijn circa maten. U dient er rekening mee te houden dat na het aanbrengen van wand en vloerafwerkingen (tegels, stucwerk etc.) de netto bruikbare maten bij oplevering kunnen afwijken;
- Hoogte circa 260 cm.



project	
De Bossche Hoeve - De Boerderij type E	
omschrijving:	renvooi
tekeningnummer:	VK_00_0001
datum:	13-05-2022
rev:	19-07-2022
schaal:	1 : 50

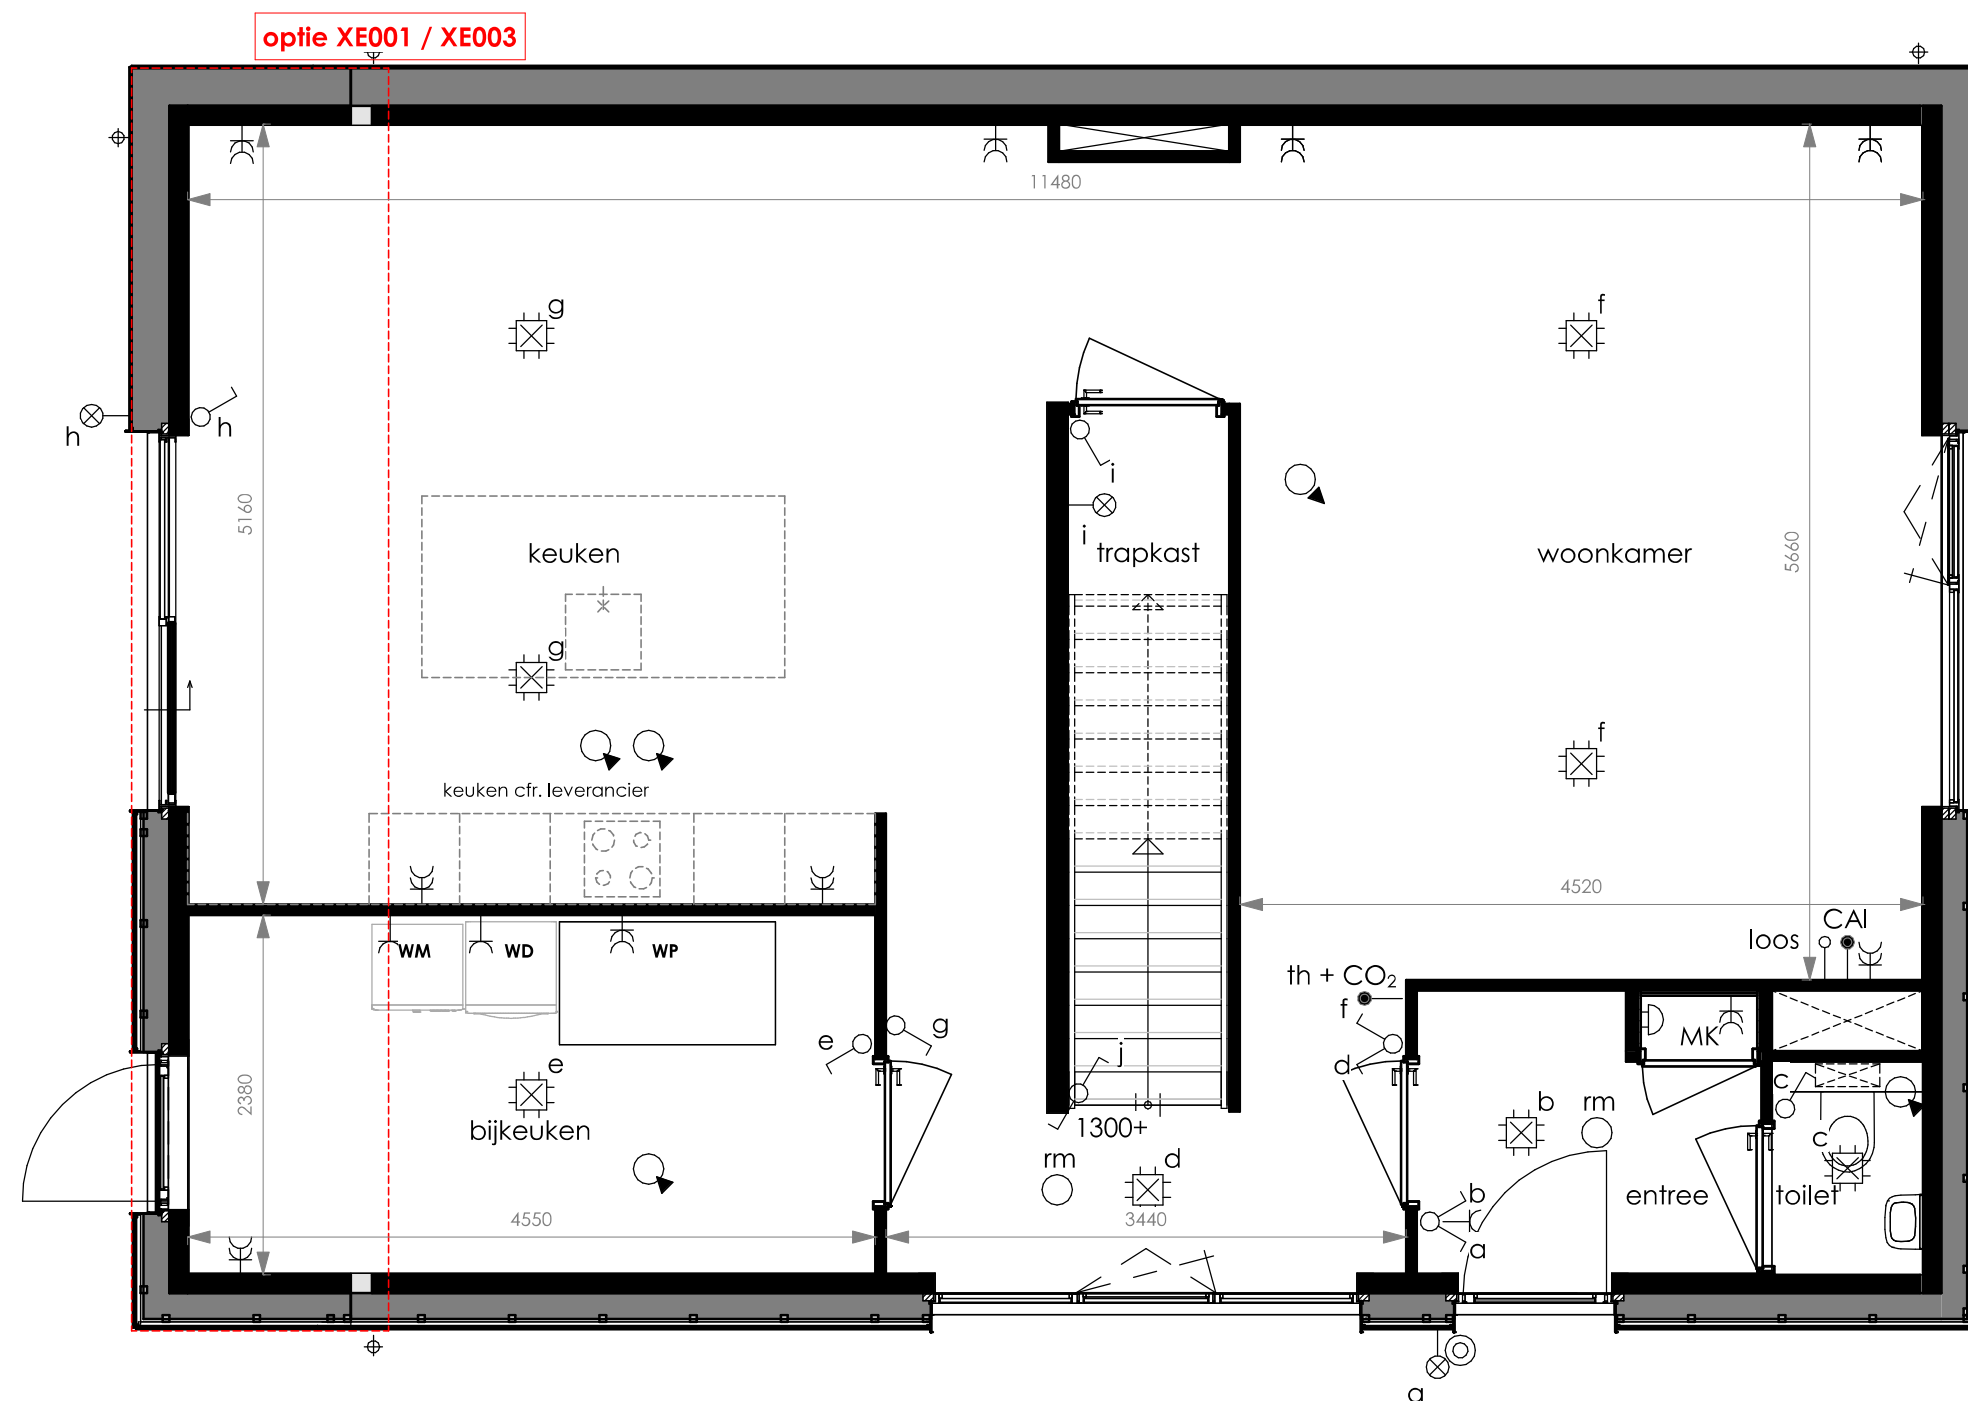


BNR 25

- kopersoptie XE001 uitbouw achtergevel 1200 mm
- kopersoptie XE003 uitbouw gehele achtergevel 1200 mm

de **Bossche**
Hoeve

project	De Bossche Hoeve - De Boerderij type E		
omschrijving:	begane grond - basis + uitbouw 1200 mm		
tekeningnummer:	VK_01_0100		
datum:	13-05-2022	rev:	19-07-2022
schaal:	1 : 50		

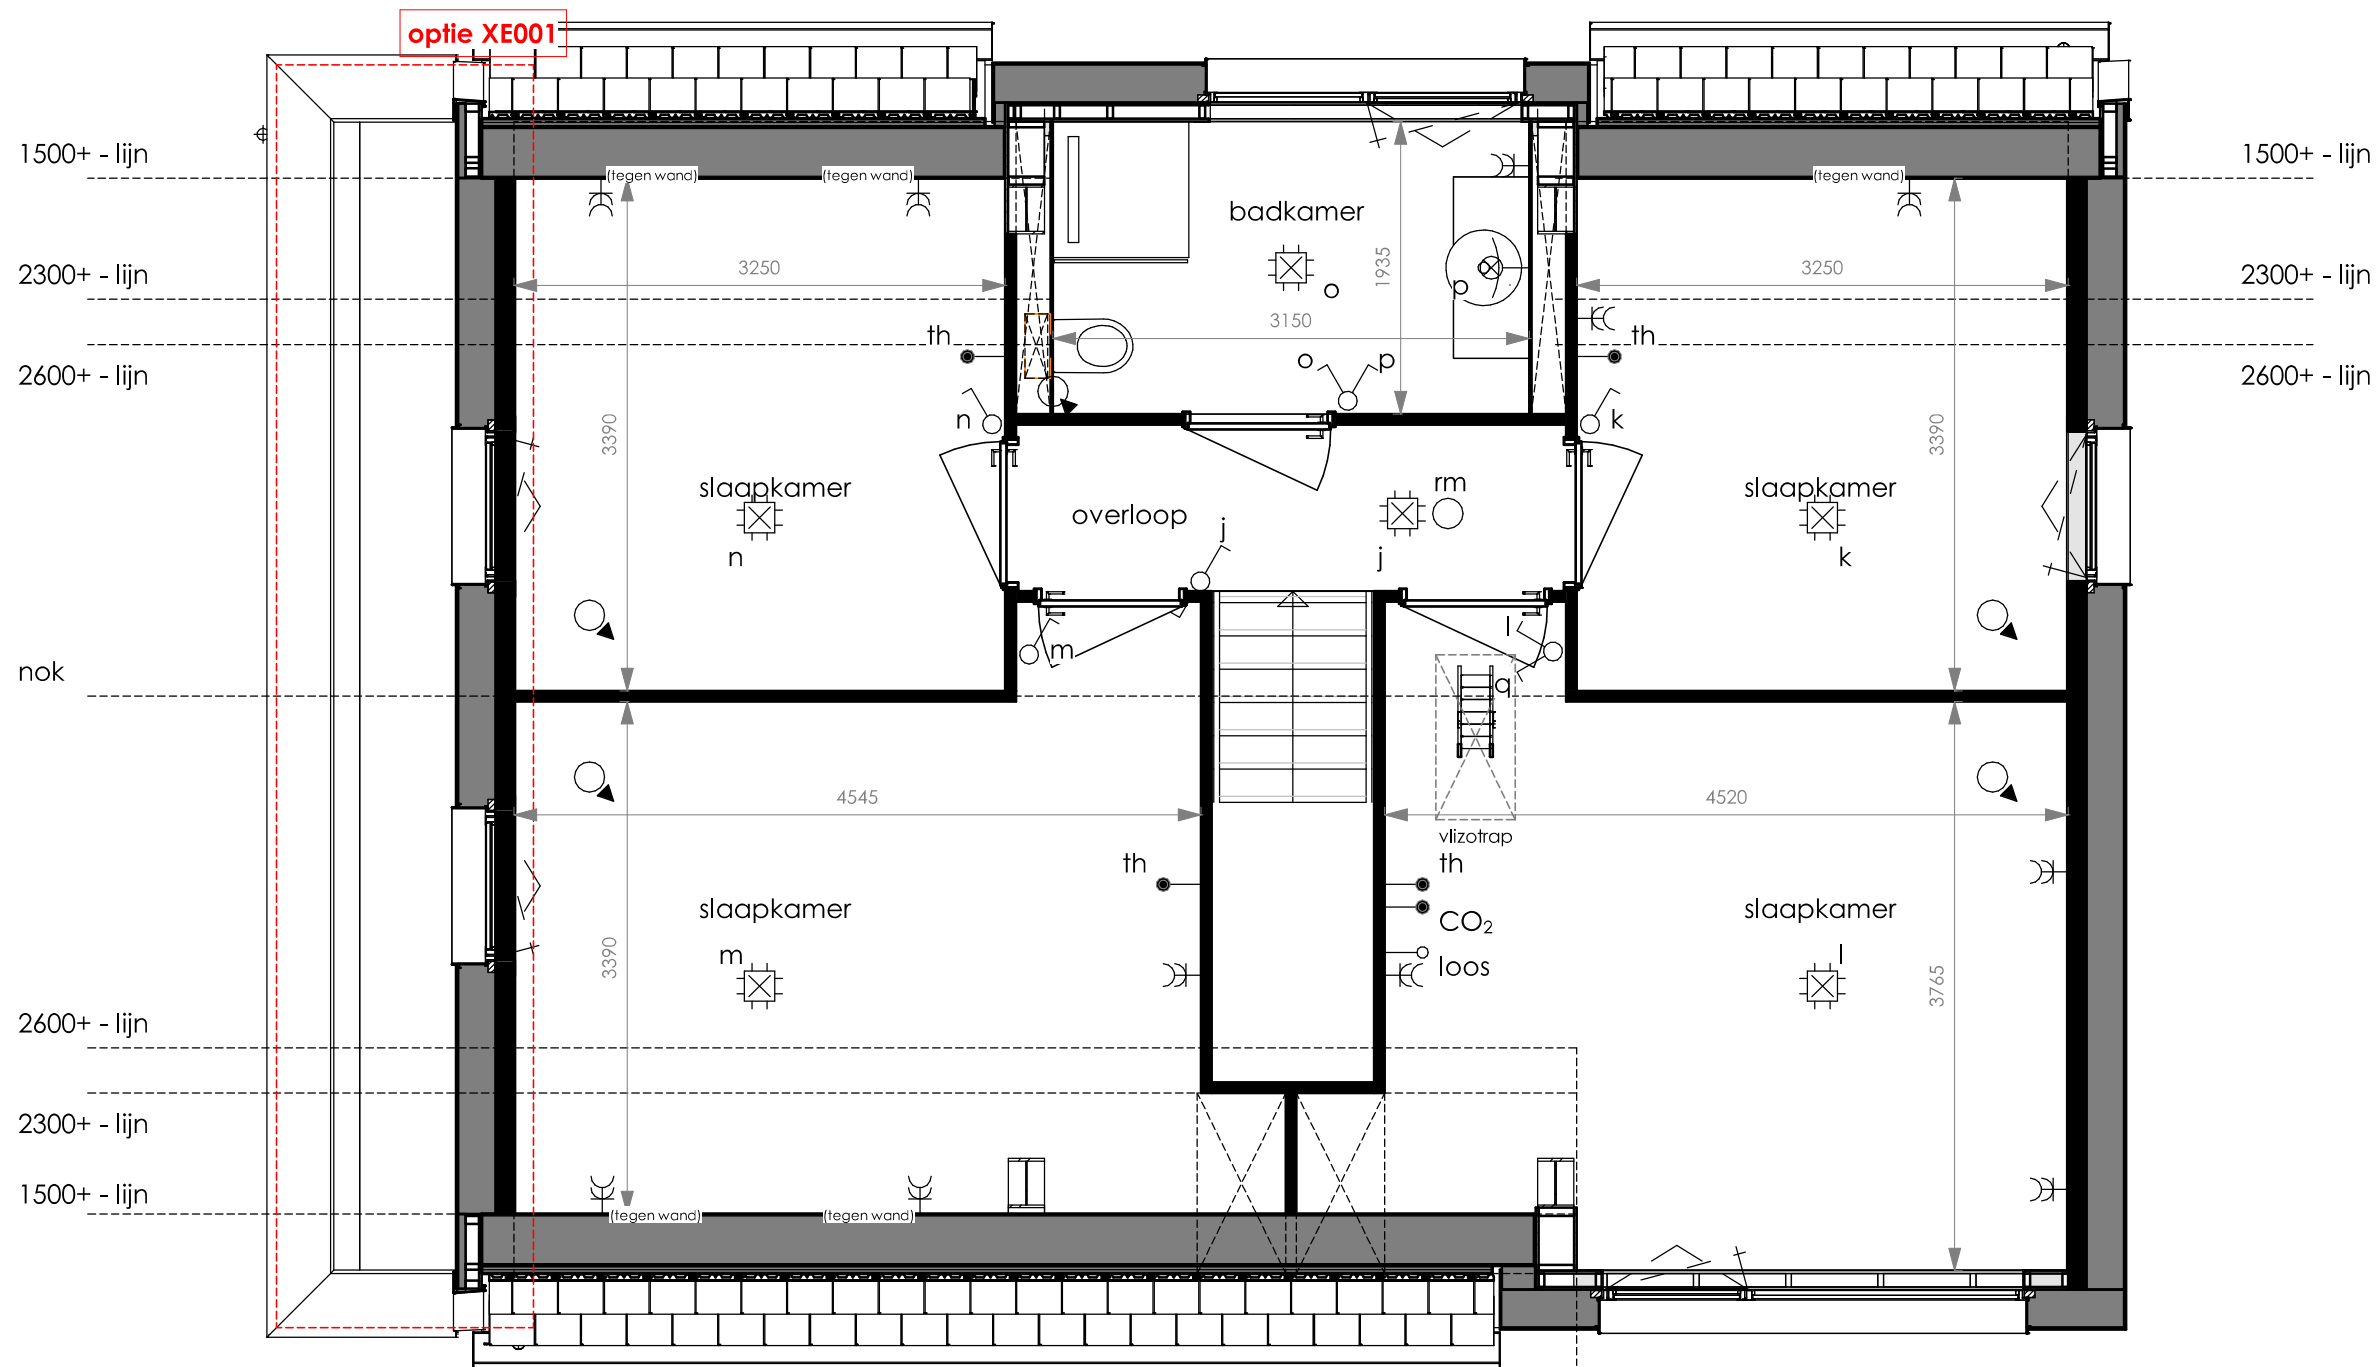


BNR 25

- kopersoptie XE001 uitbouw achtergevel 1200 mm

de Bossche
Hoeve

project	De Bossche Hoeve - De Boerderij type E		
omschrijving:	1e verdieping - basis + uitbouw 1200 mm		
tekeningnummer:	VK_01_0110		
datum:	13-05-2022	rev:	19-07-2022
schaal:	1 : 50		

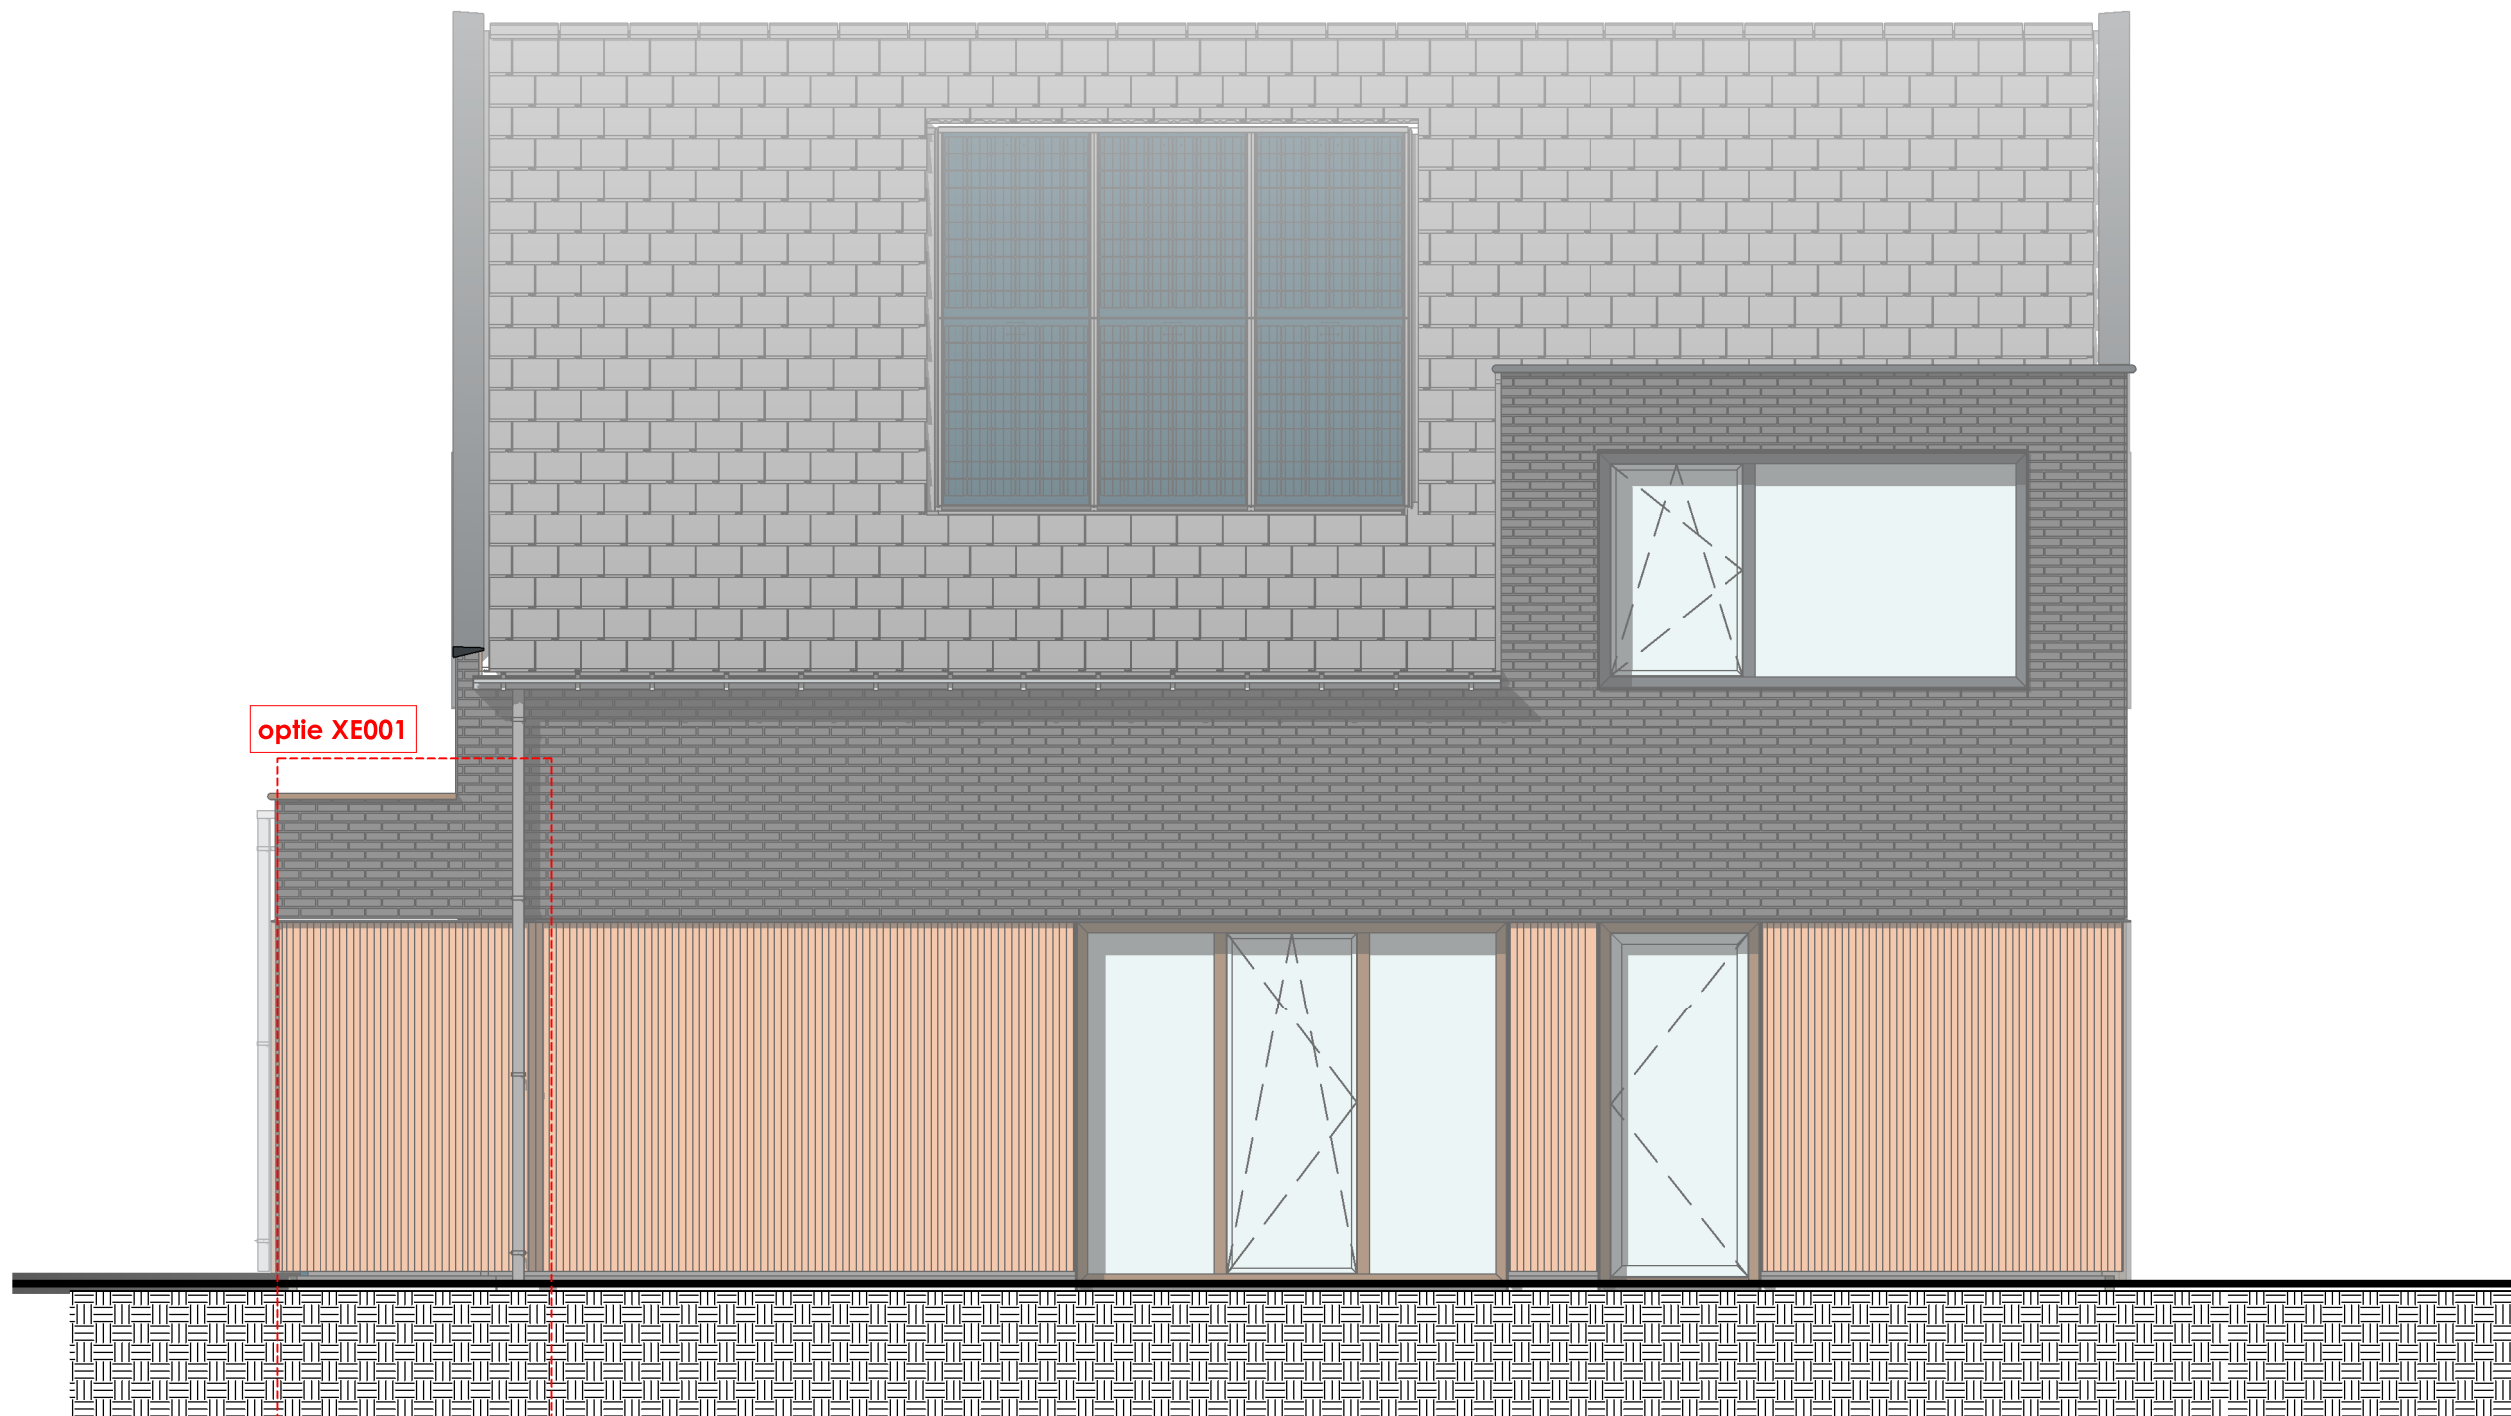


BNR 25

- kopersoptie XE001 uitbouw achtergevel 1200 mm

de **Bossche**
Hoeve

project	De Bossche Hove - De Boerderij type E		
omschrijving:	voorgevel - basis + uitbouw 1200 mm		
tekeningnummer:	VK_01_0200		
datum:	13-05-2022	rev:	19-07-2022
schaal:	1 : 50		

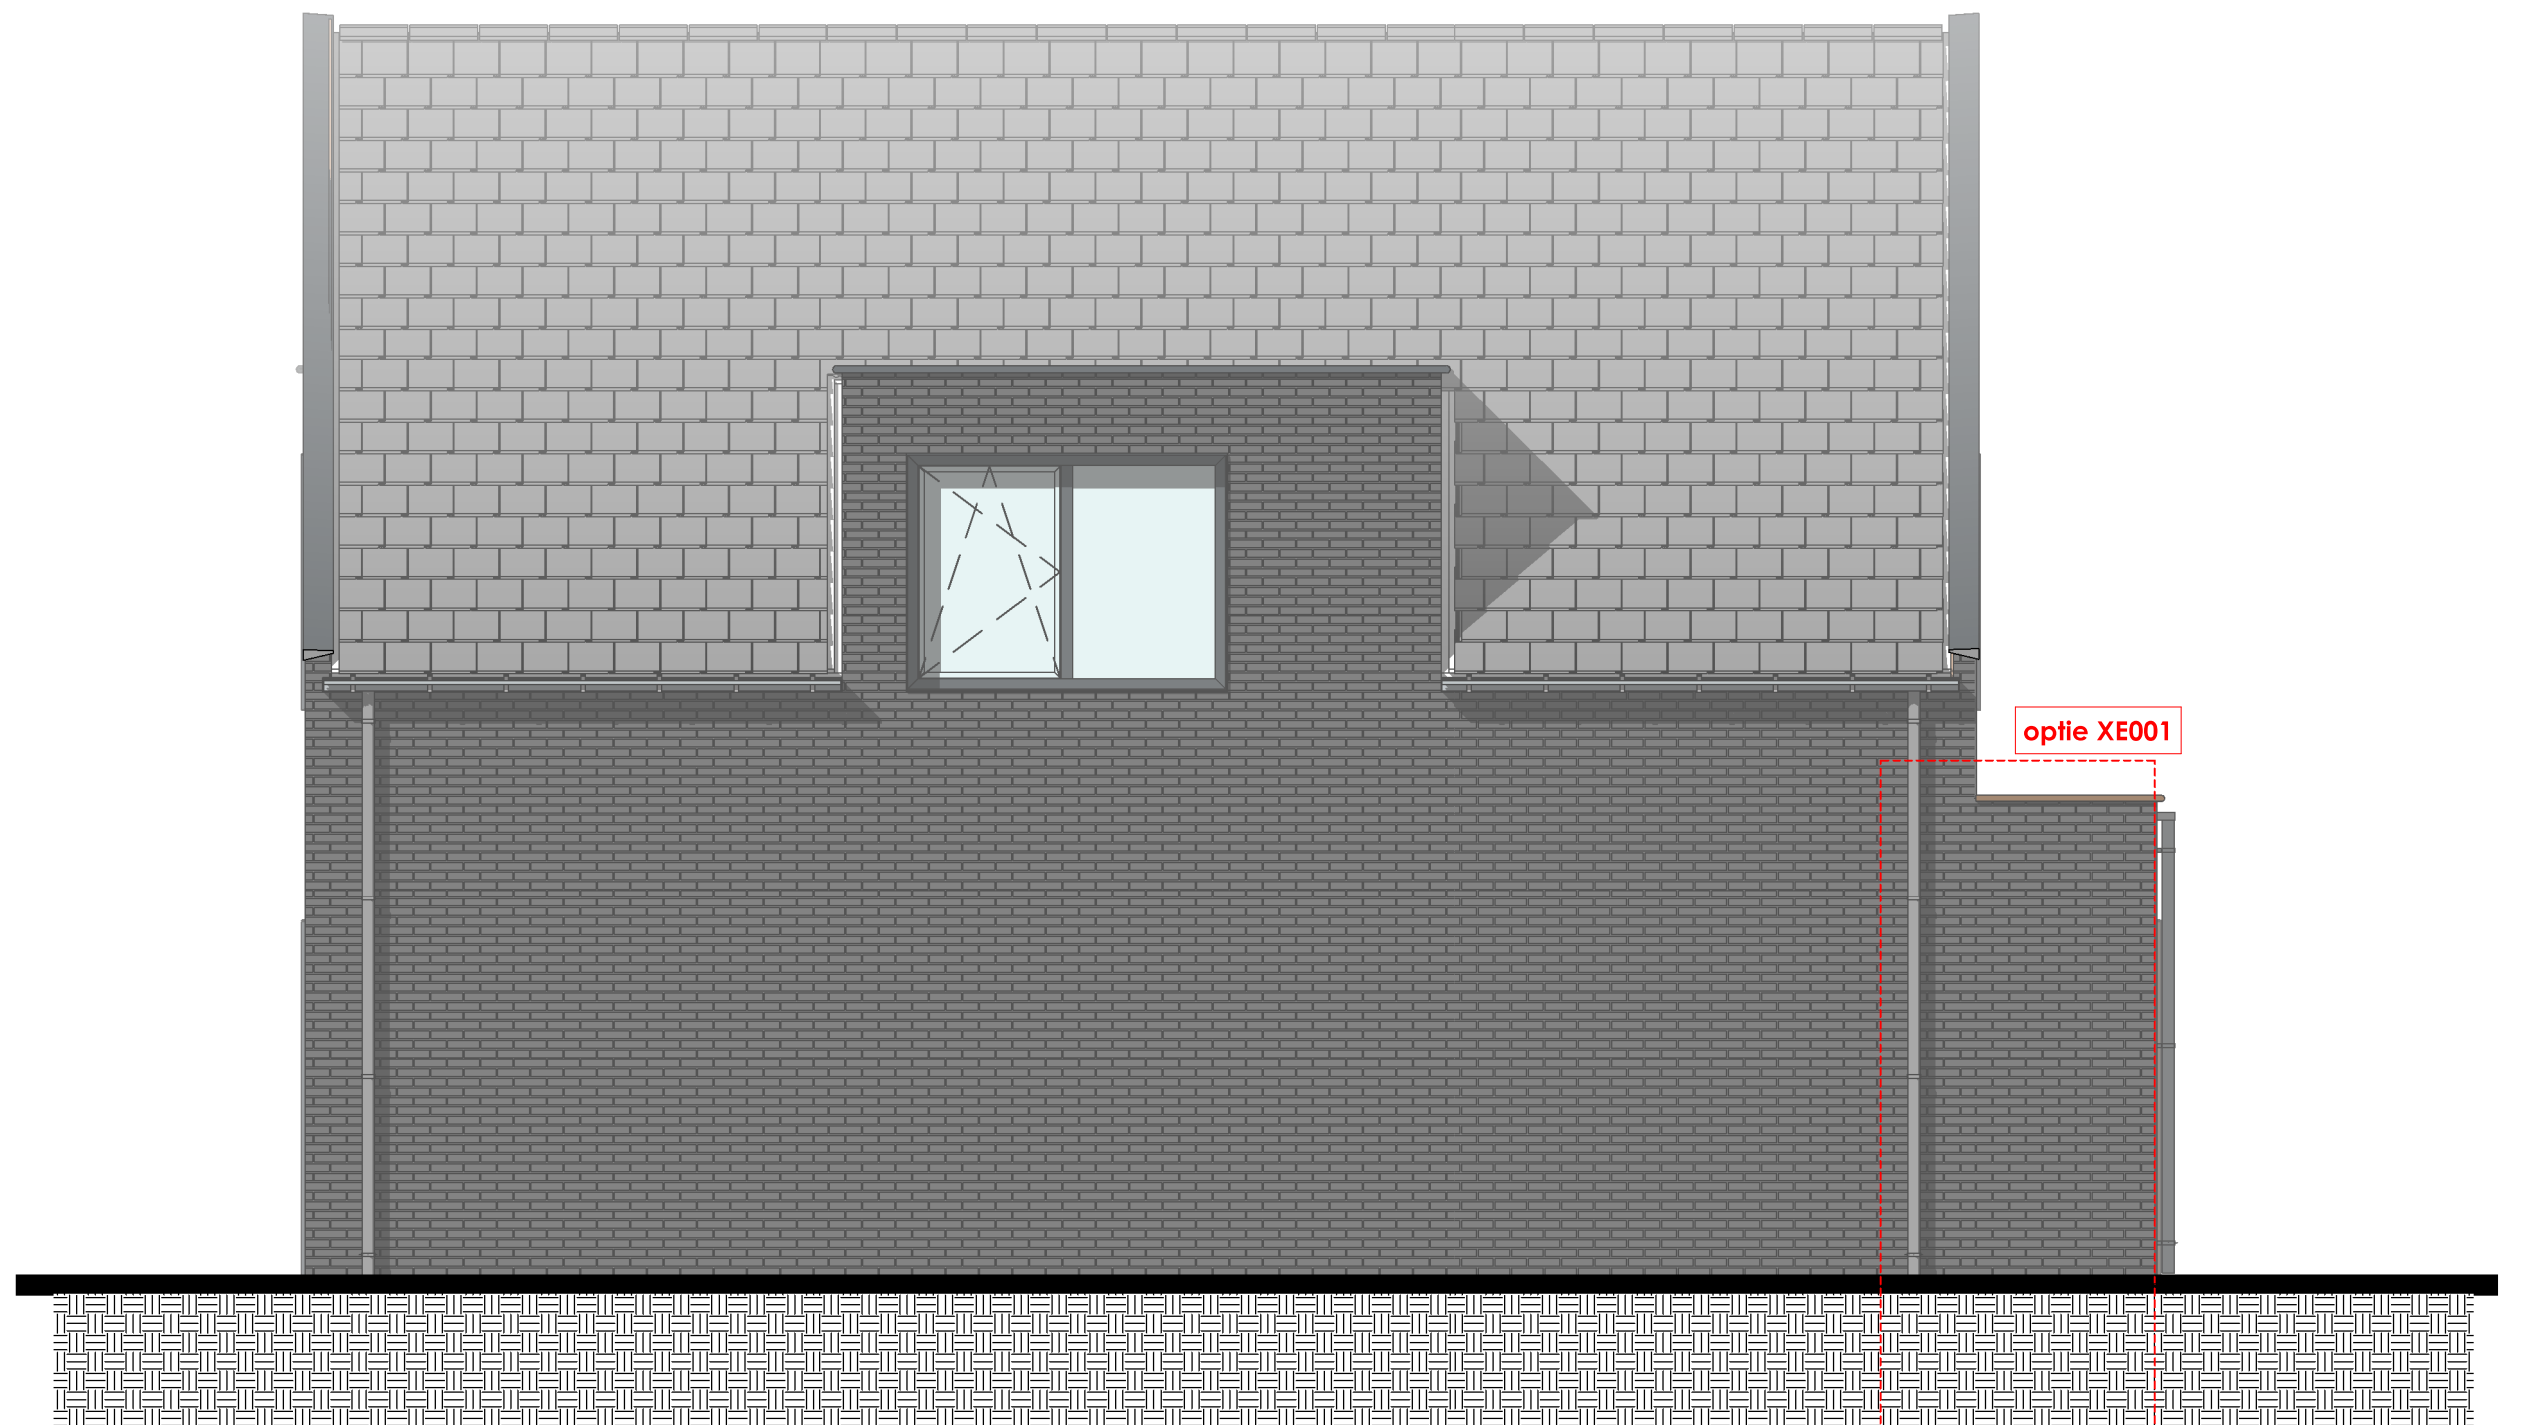

BNR 25

zoals getekend

- kopersoptie X.E.001 uitbouw woning 1200 mm

de **Bossche**
Hoeve

project

De Bossche Hoeve


omschrijving: achtergevel - basis + uitbouw 1200 mm

tekeningnummer: VK_01_0220

datum: 13-05-2022

rev: 19-07-2022

schaal: 1 : 50

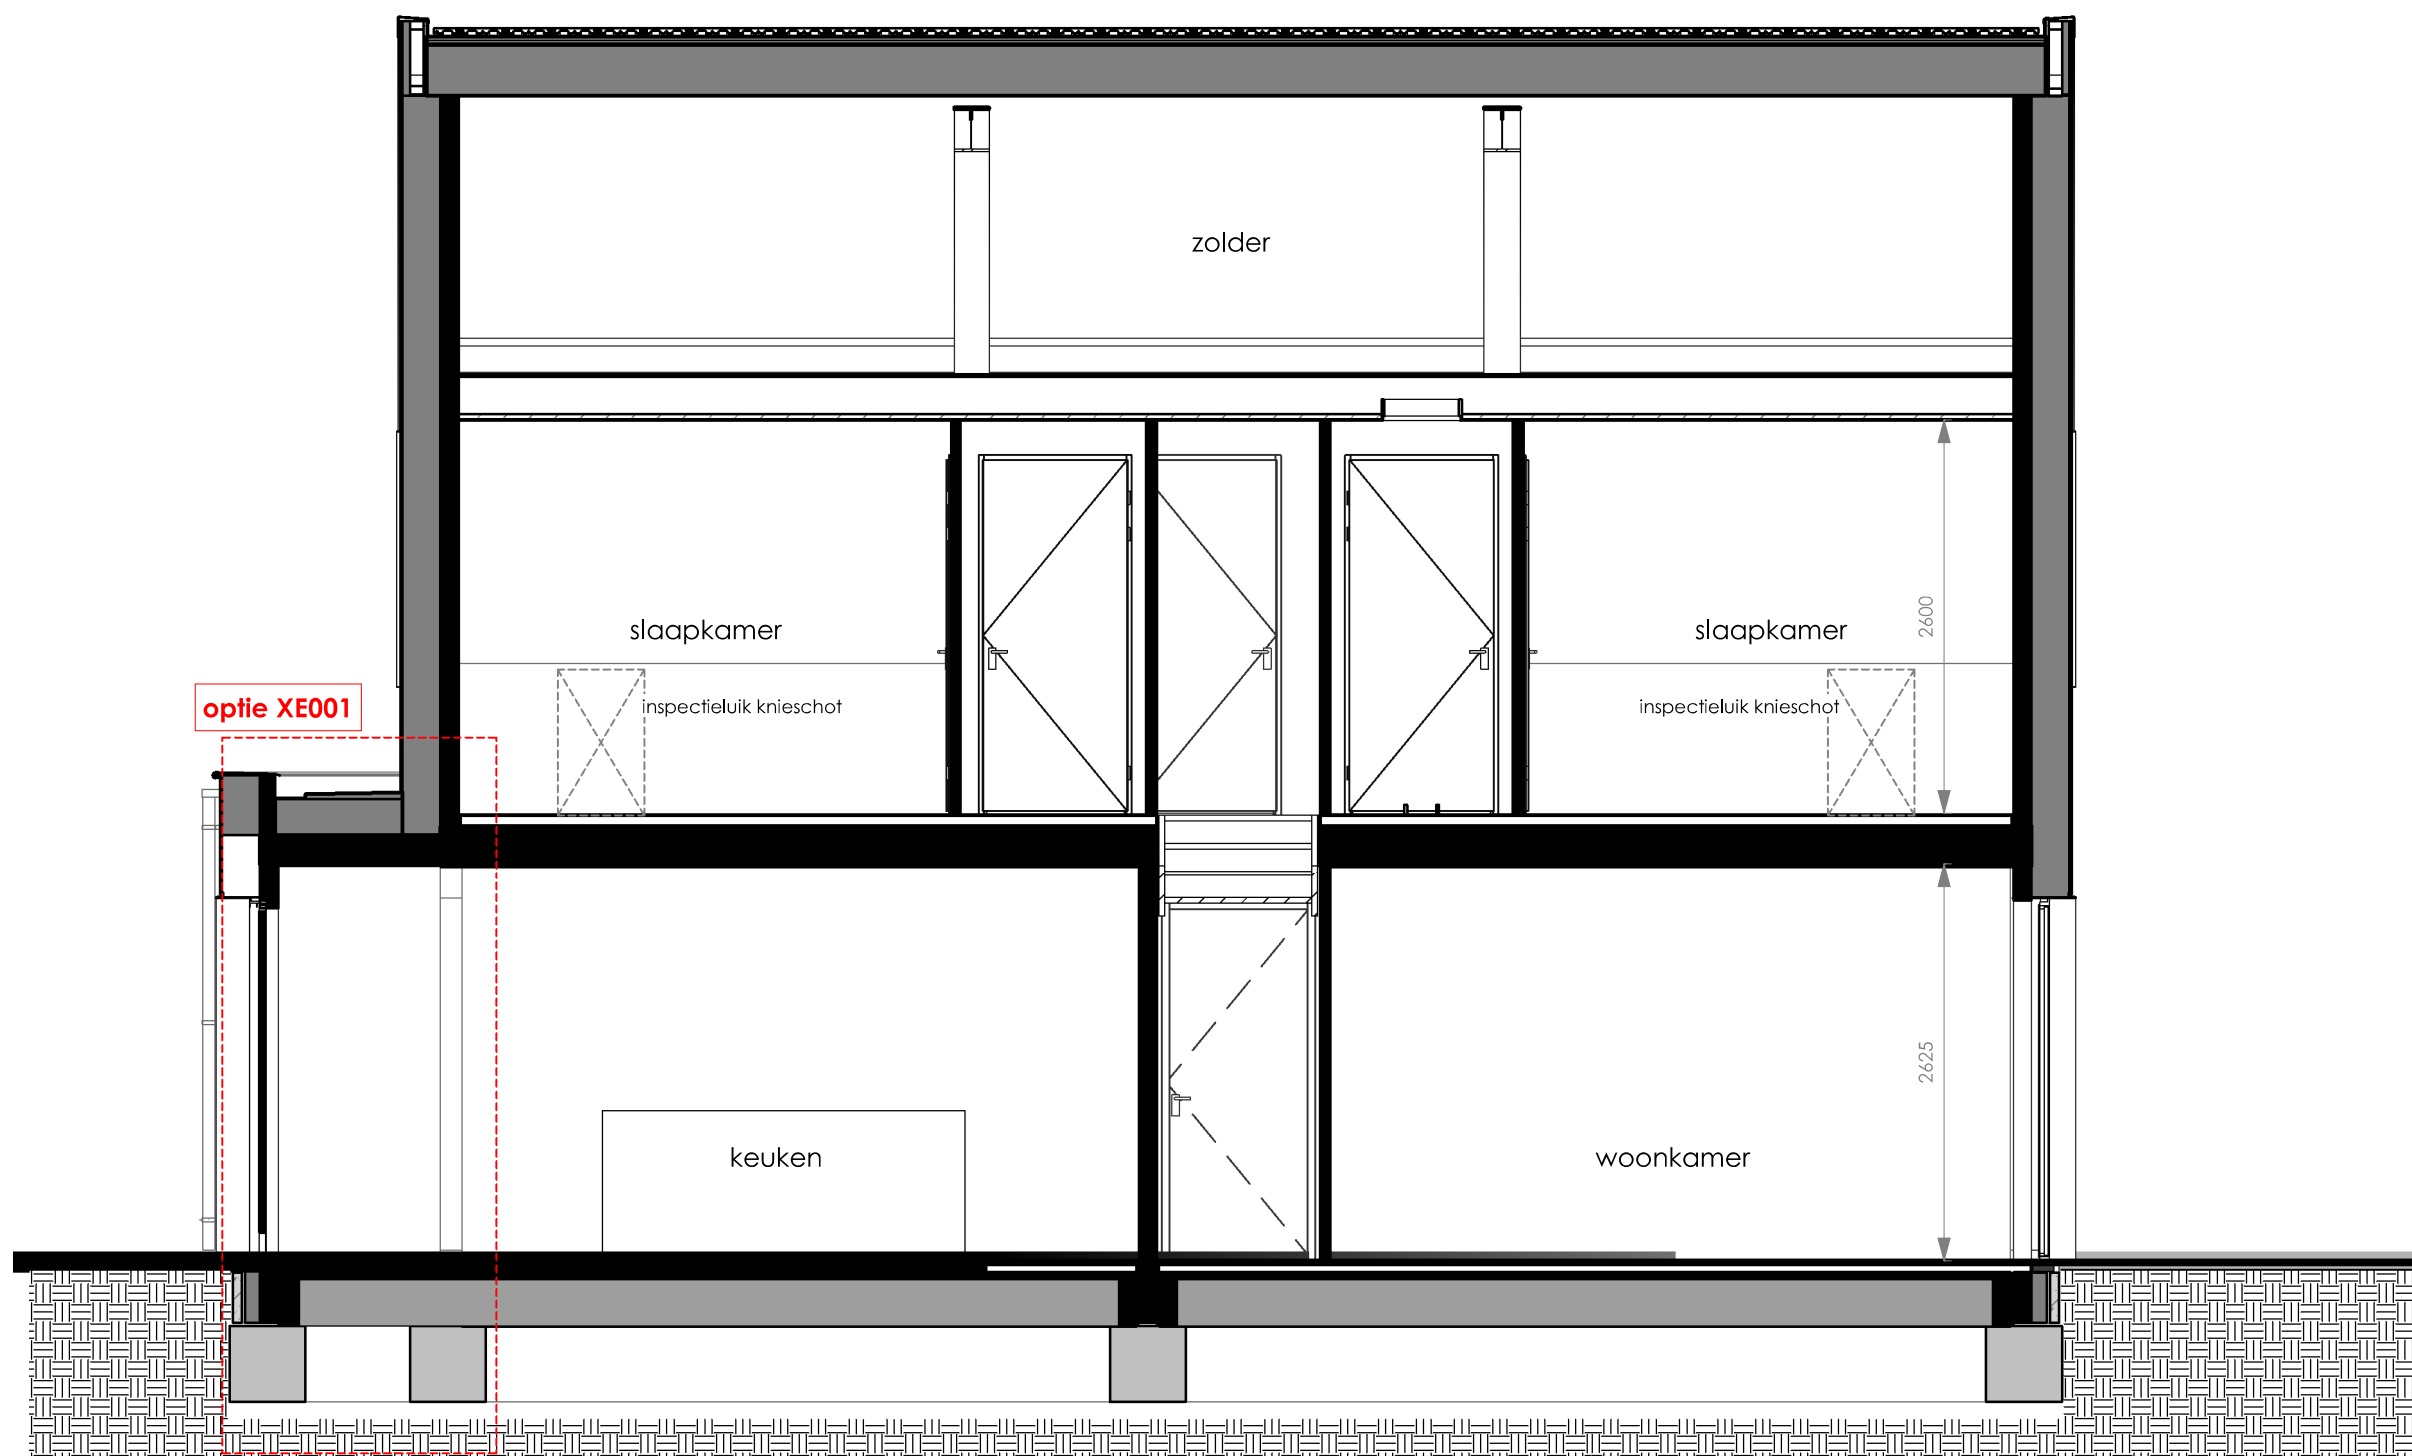

BNR 25

- kopersoptie XE001 uitbouw achtergevel 1200 mm

de **Bossche**
Hoeve

project

De Bossche Hoeve - De Boerderij type E


omschrijving: doorsnede C - basis + uitbouw 1200 mm

tekeningnummer: VK_01_0320

datum: 13-05-2022

rev: 19-07-2022

schaal: 1 : 50

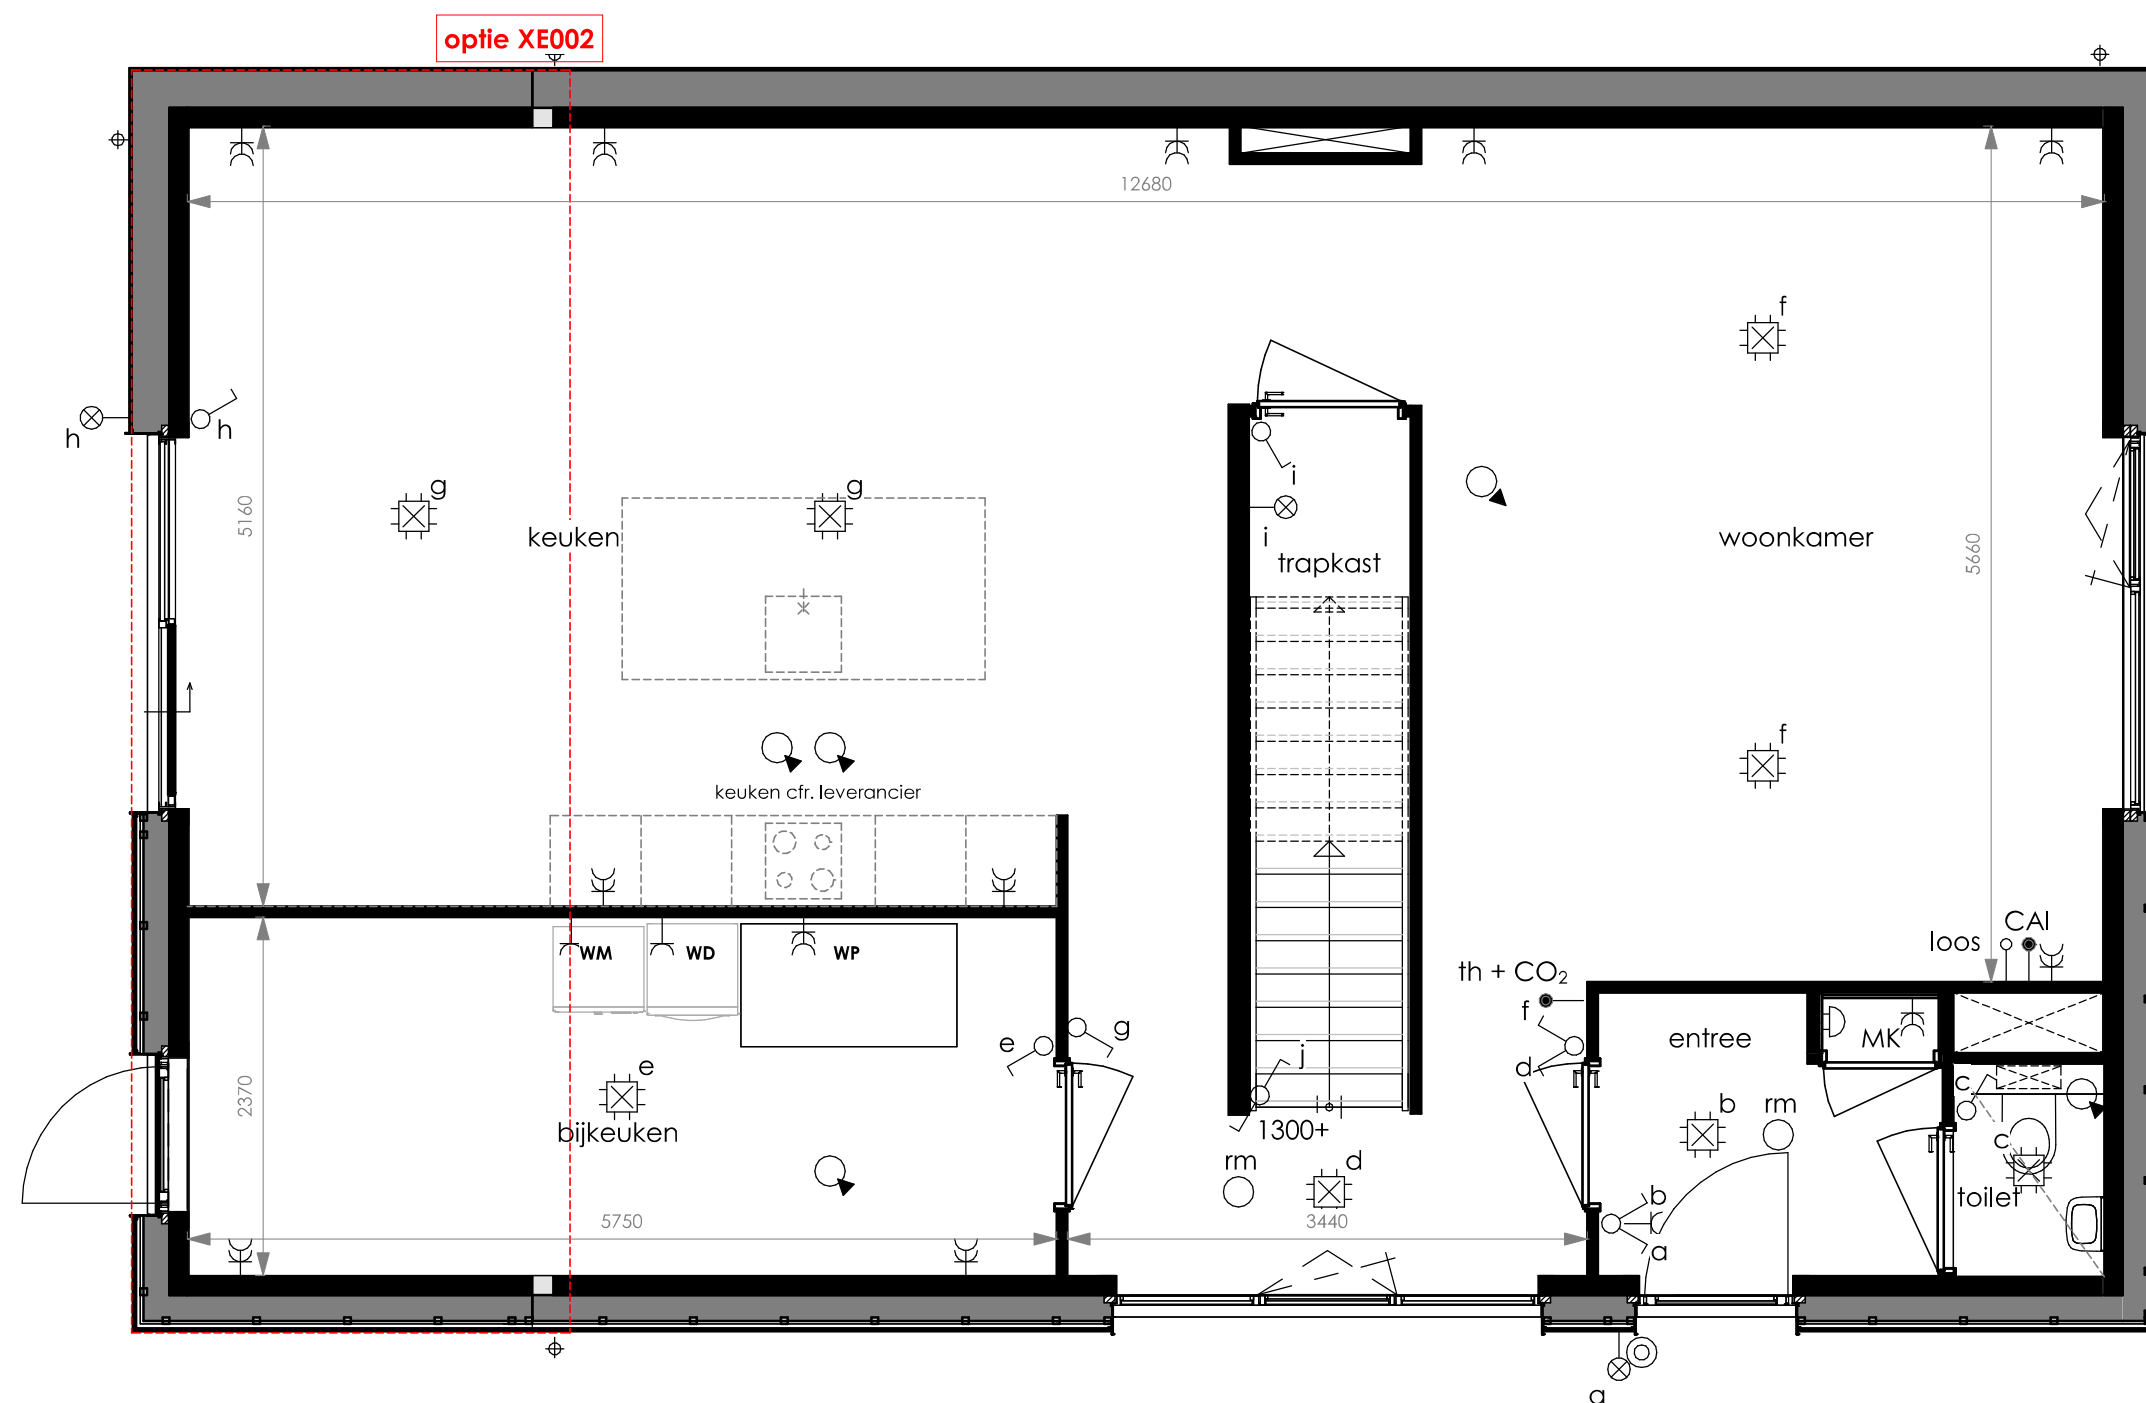


BNR 25

- kopersoptie XE002 uitbouw achtergevel 2400 mm

de **Bossche**
Hoeve

project	De Bossche Hoeve - De Boerderij type E		
omschrijving:	begane grond - basis + uitbouw 2400 mm		
tekeningnummer:	VK_02_0100		
datum:	13-05-2022	rev:	19-07-2022
schaal:	1 : 50		

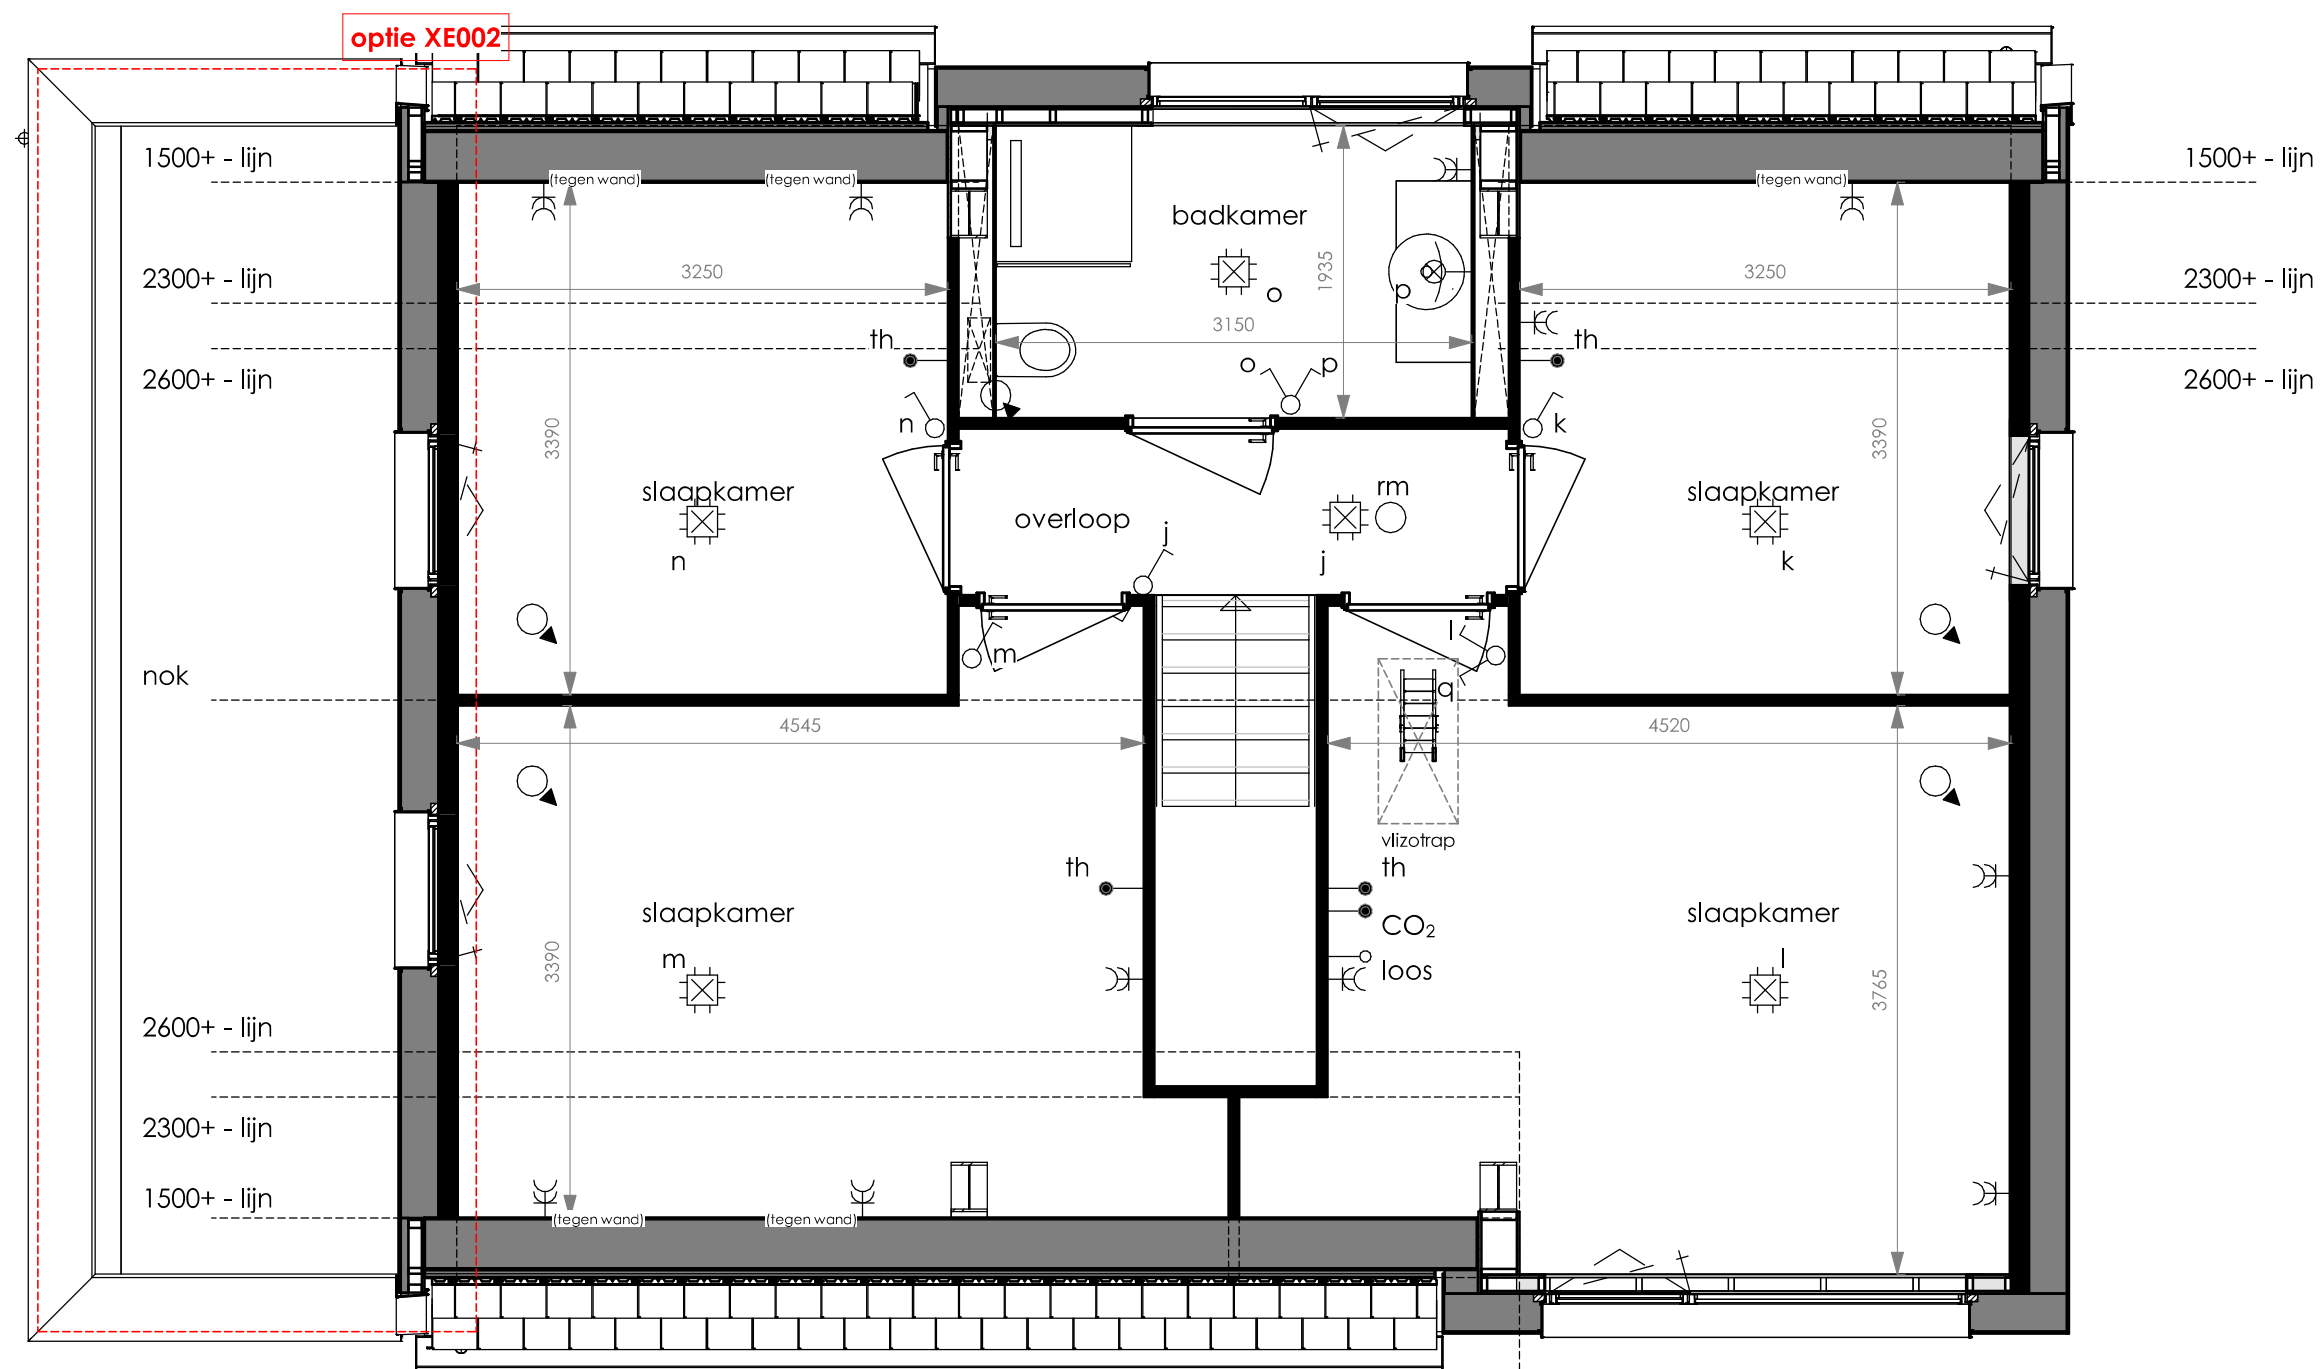


BNR 25

- kopersoptie XE002 uitbouw achtergevel 2400 mm

de Bossche
Hoeve

project	De Bossche Hoeve - De Boerderij type E		
omschrijving:	1e verdieping - basis + uitbouw 2400 mm		
tekeningnummer:	VK_02_0110		
datum:	13-05-2022	rev:	19-07-2022
schaal:	1 : 50		

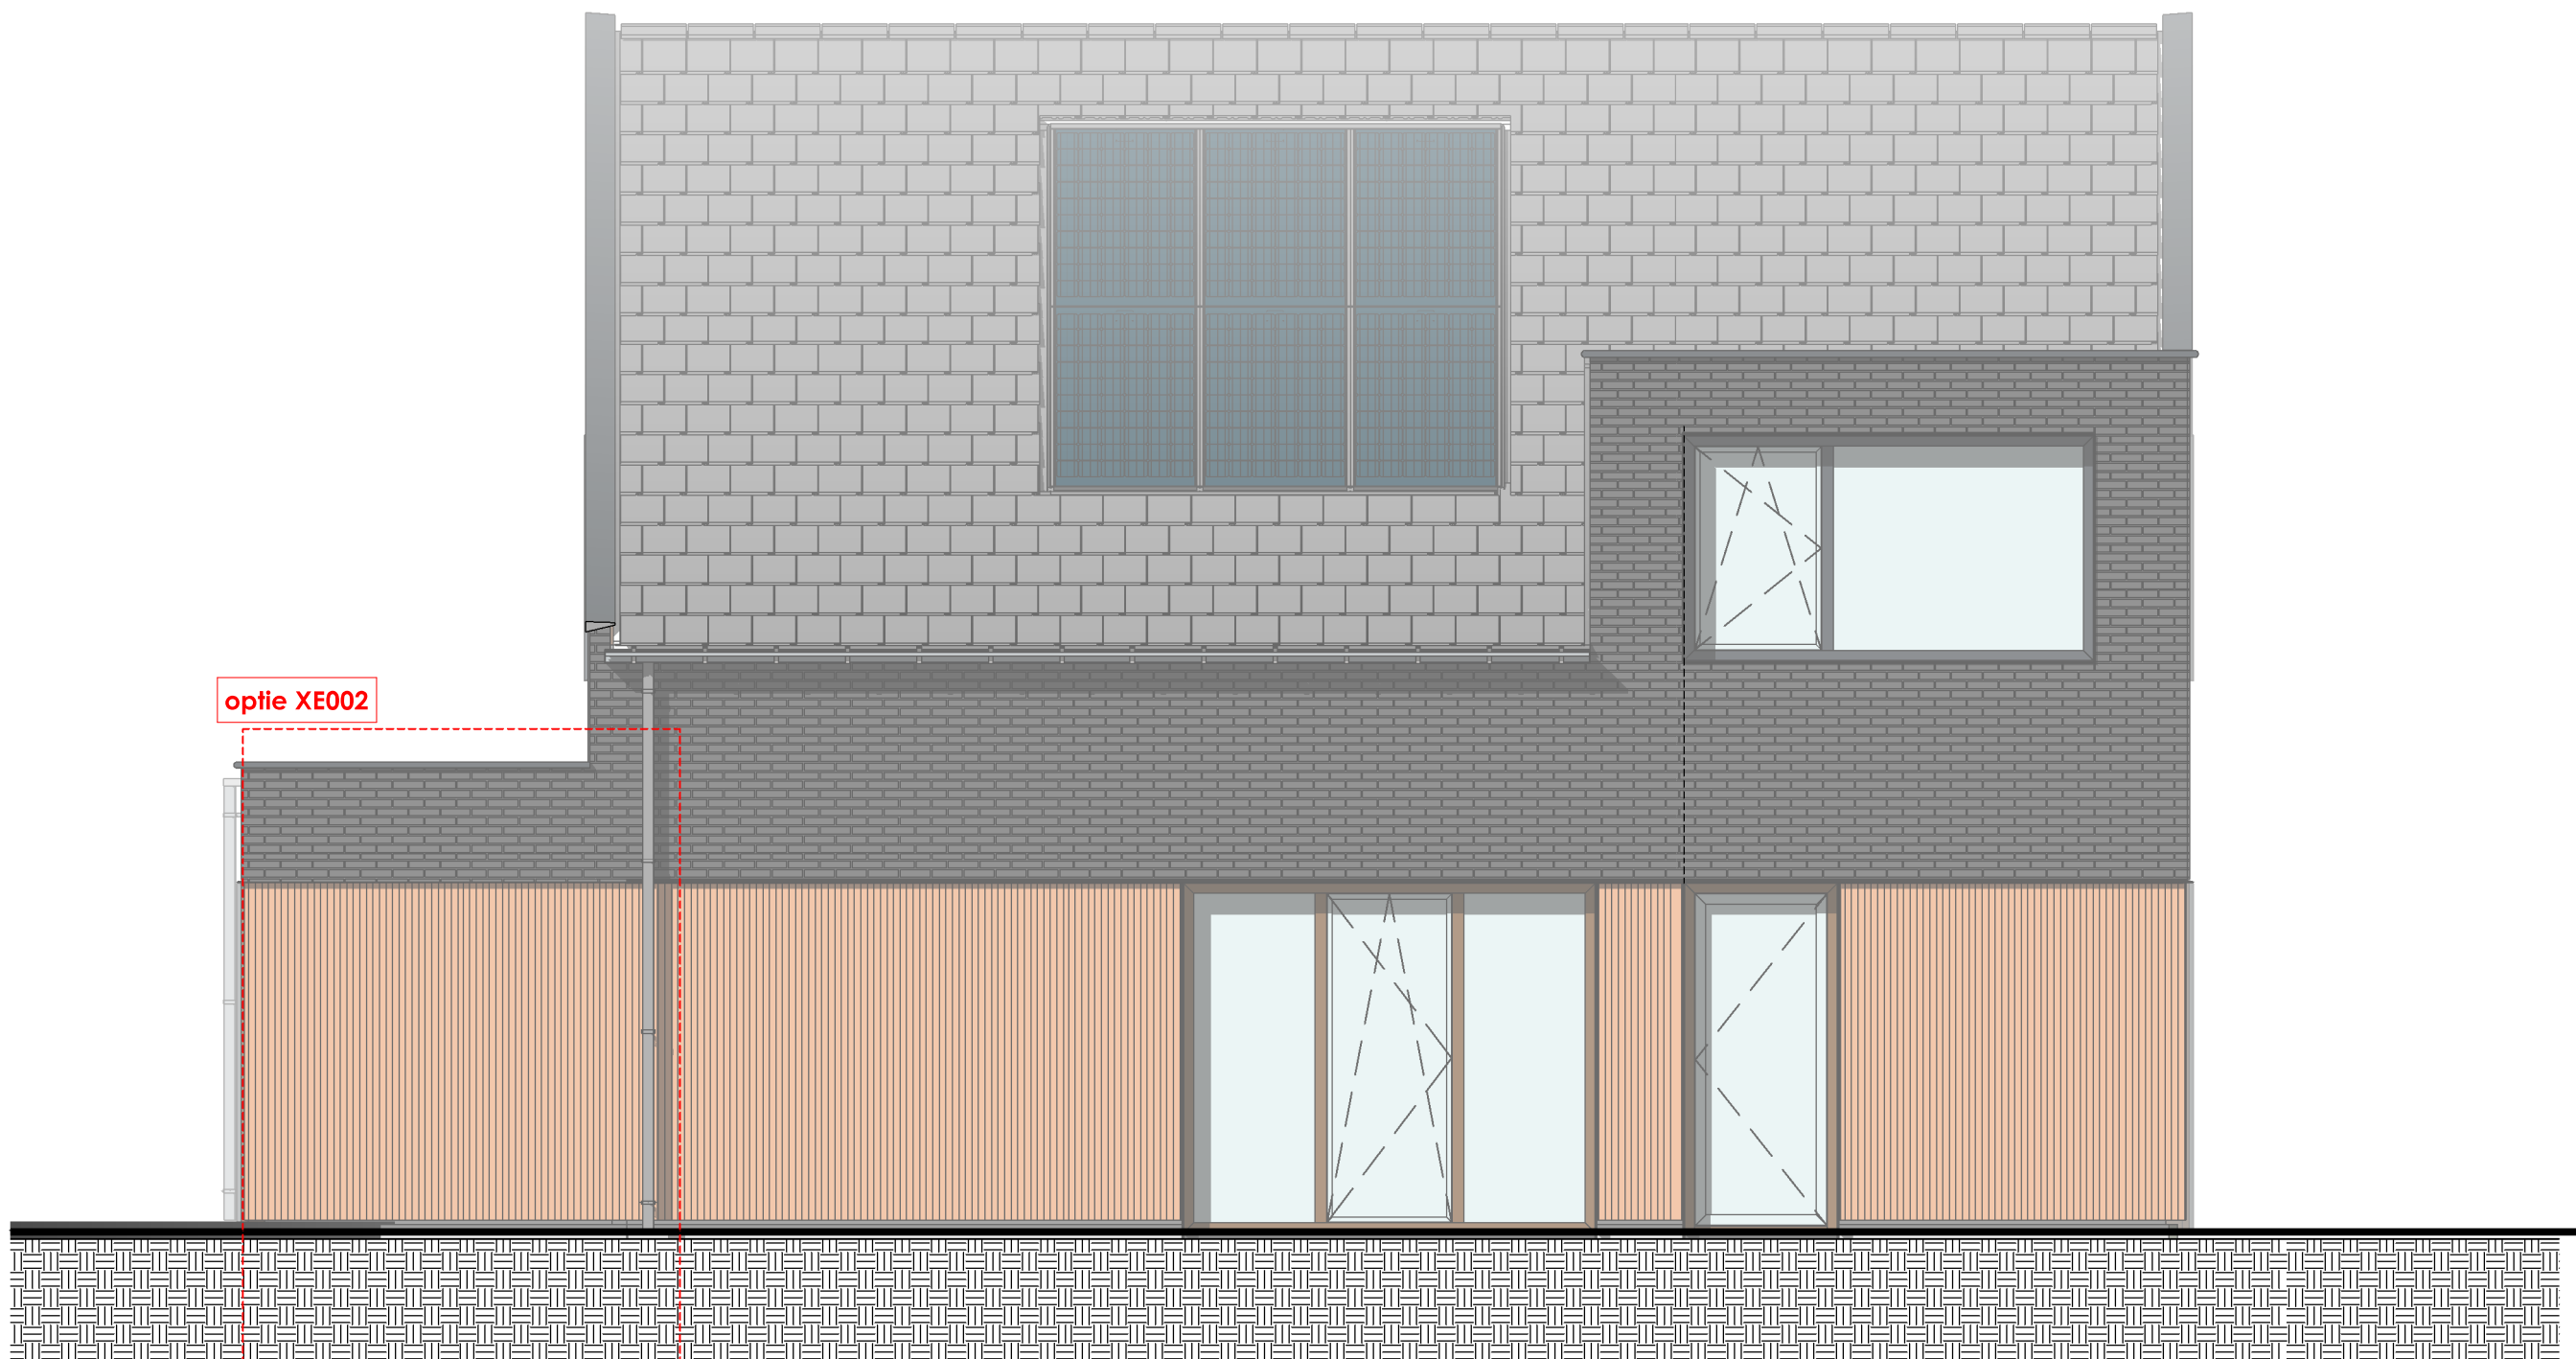

optie XE002

BNR 25

zoals getekend

- kopersoptie X.E.002 uitbouw woning 2400 mm

de **Bossche**
Hoeve

project

De Bossche Hoeve


omschrijving: voorgevel - basis + uitbouw 2400 mm

tekeningnummer: VK_02_0200

datum: 13-05-2022

rev: 19-07-2022

schaal: 1 : 50

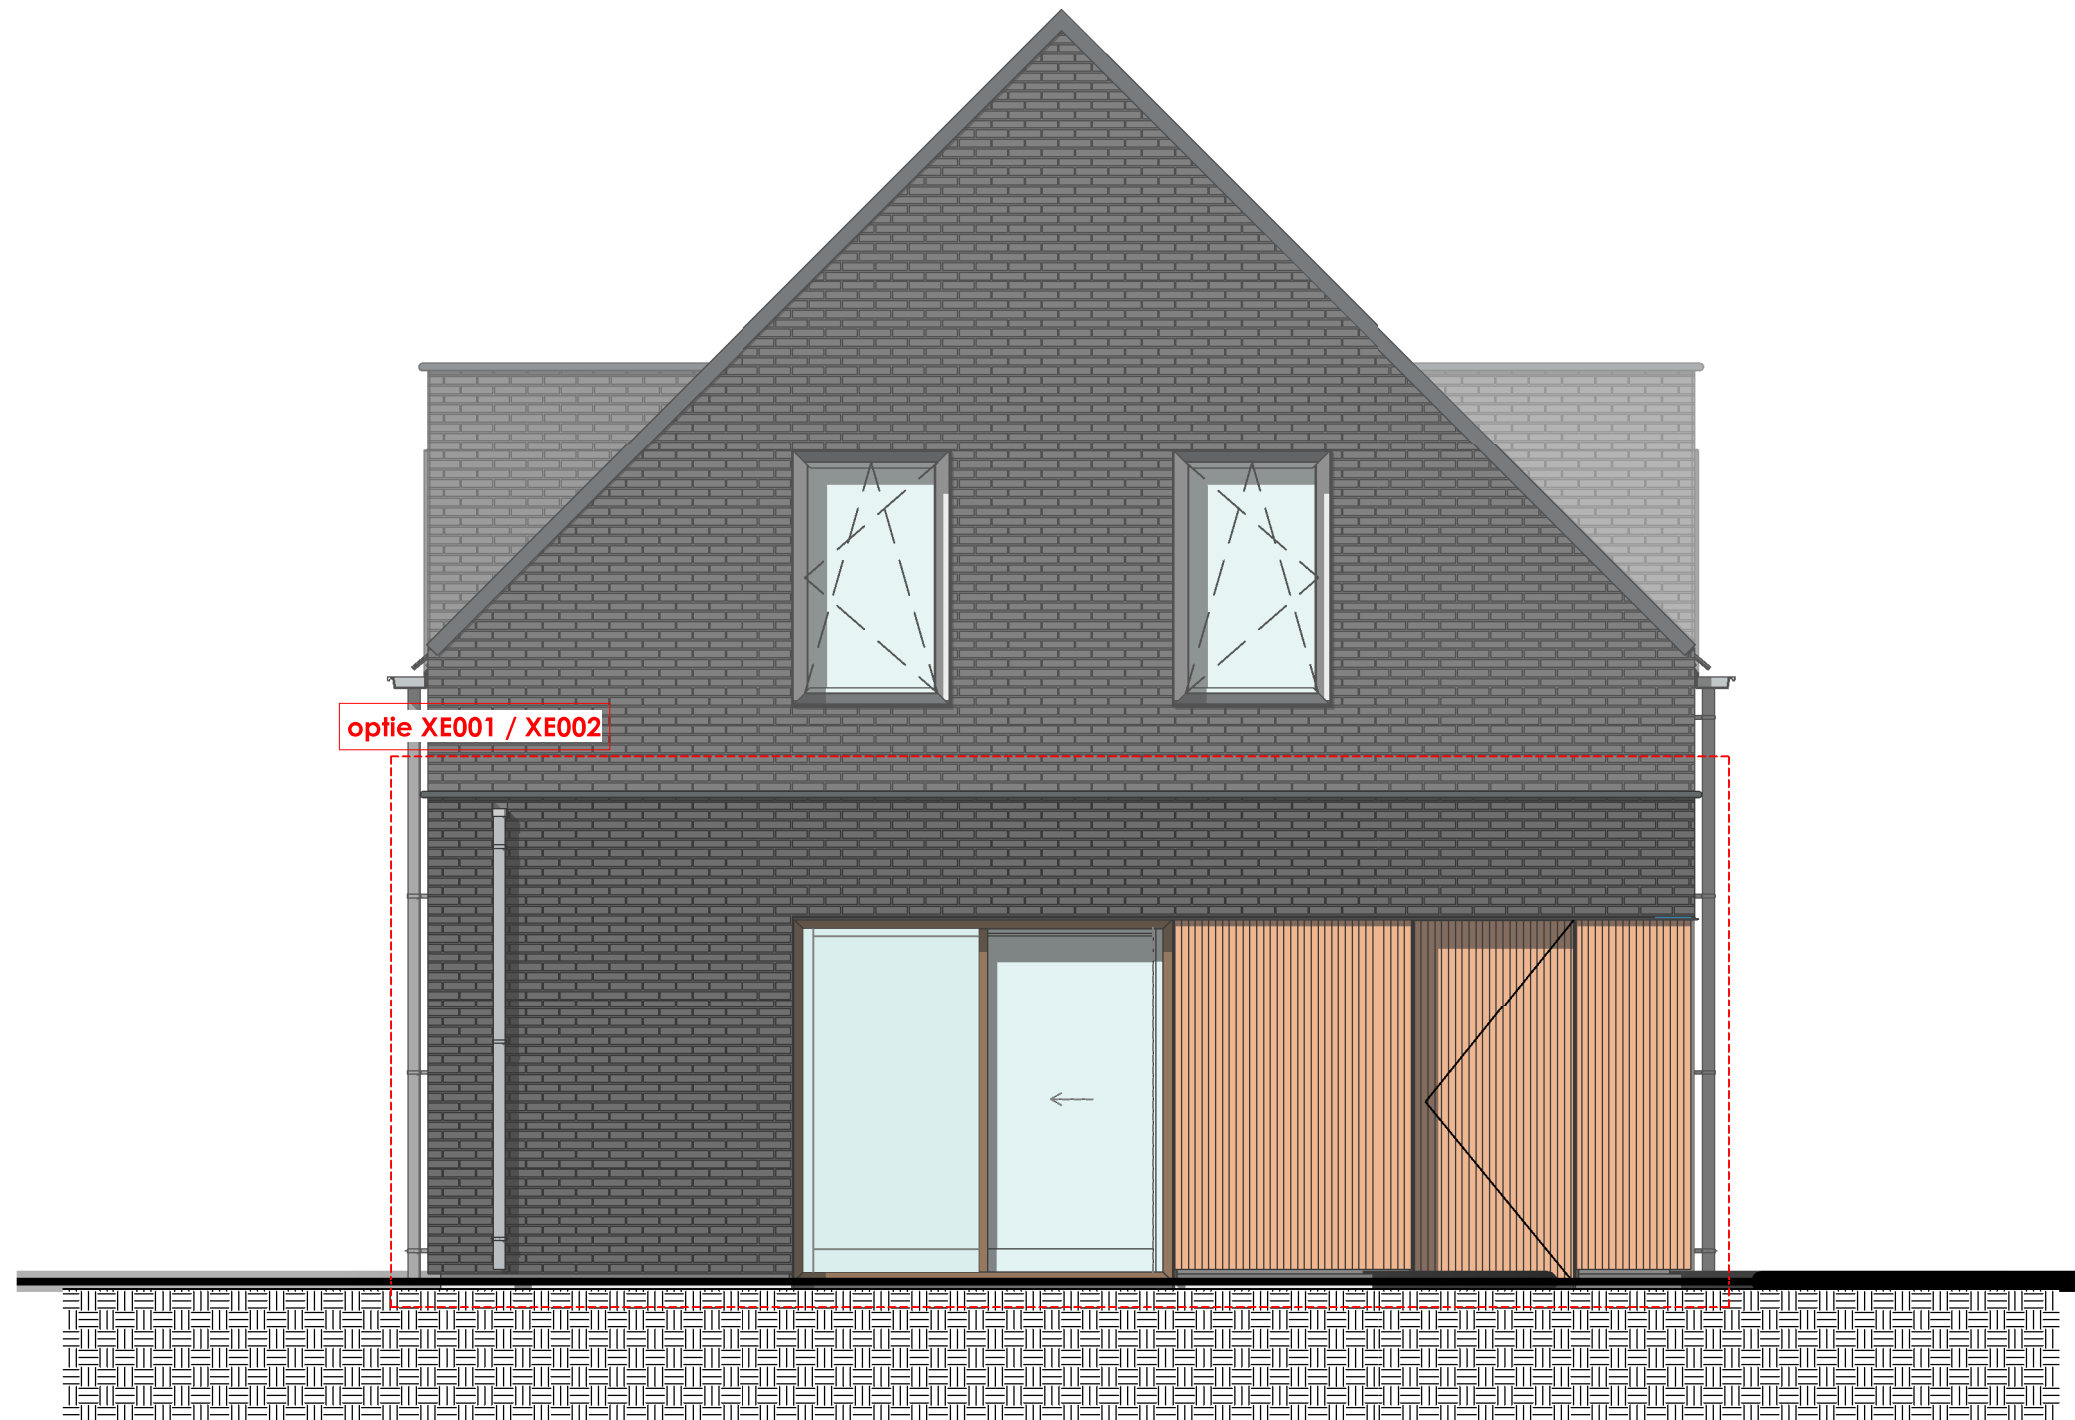


BNR 25

- kopersoptie XE001 uitbouw achtergevel 1200 mm
- kopersoptie XE002 uitbouw achtergevel 2400 mm

de **Bossche**
Hoeve

project	De Bossche Hoeve - De Boerderij type E		
omschrijving:	linkerzijgevel - basis + uitbouw 2400 mm		
tekeningnummer:	VK_02_0210		
datum:	13-05-2022	rev:	19-07-2022
schaal:	1 : 50		

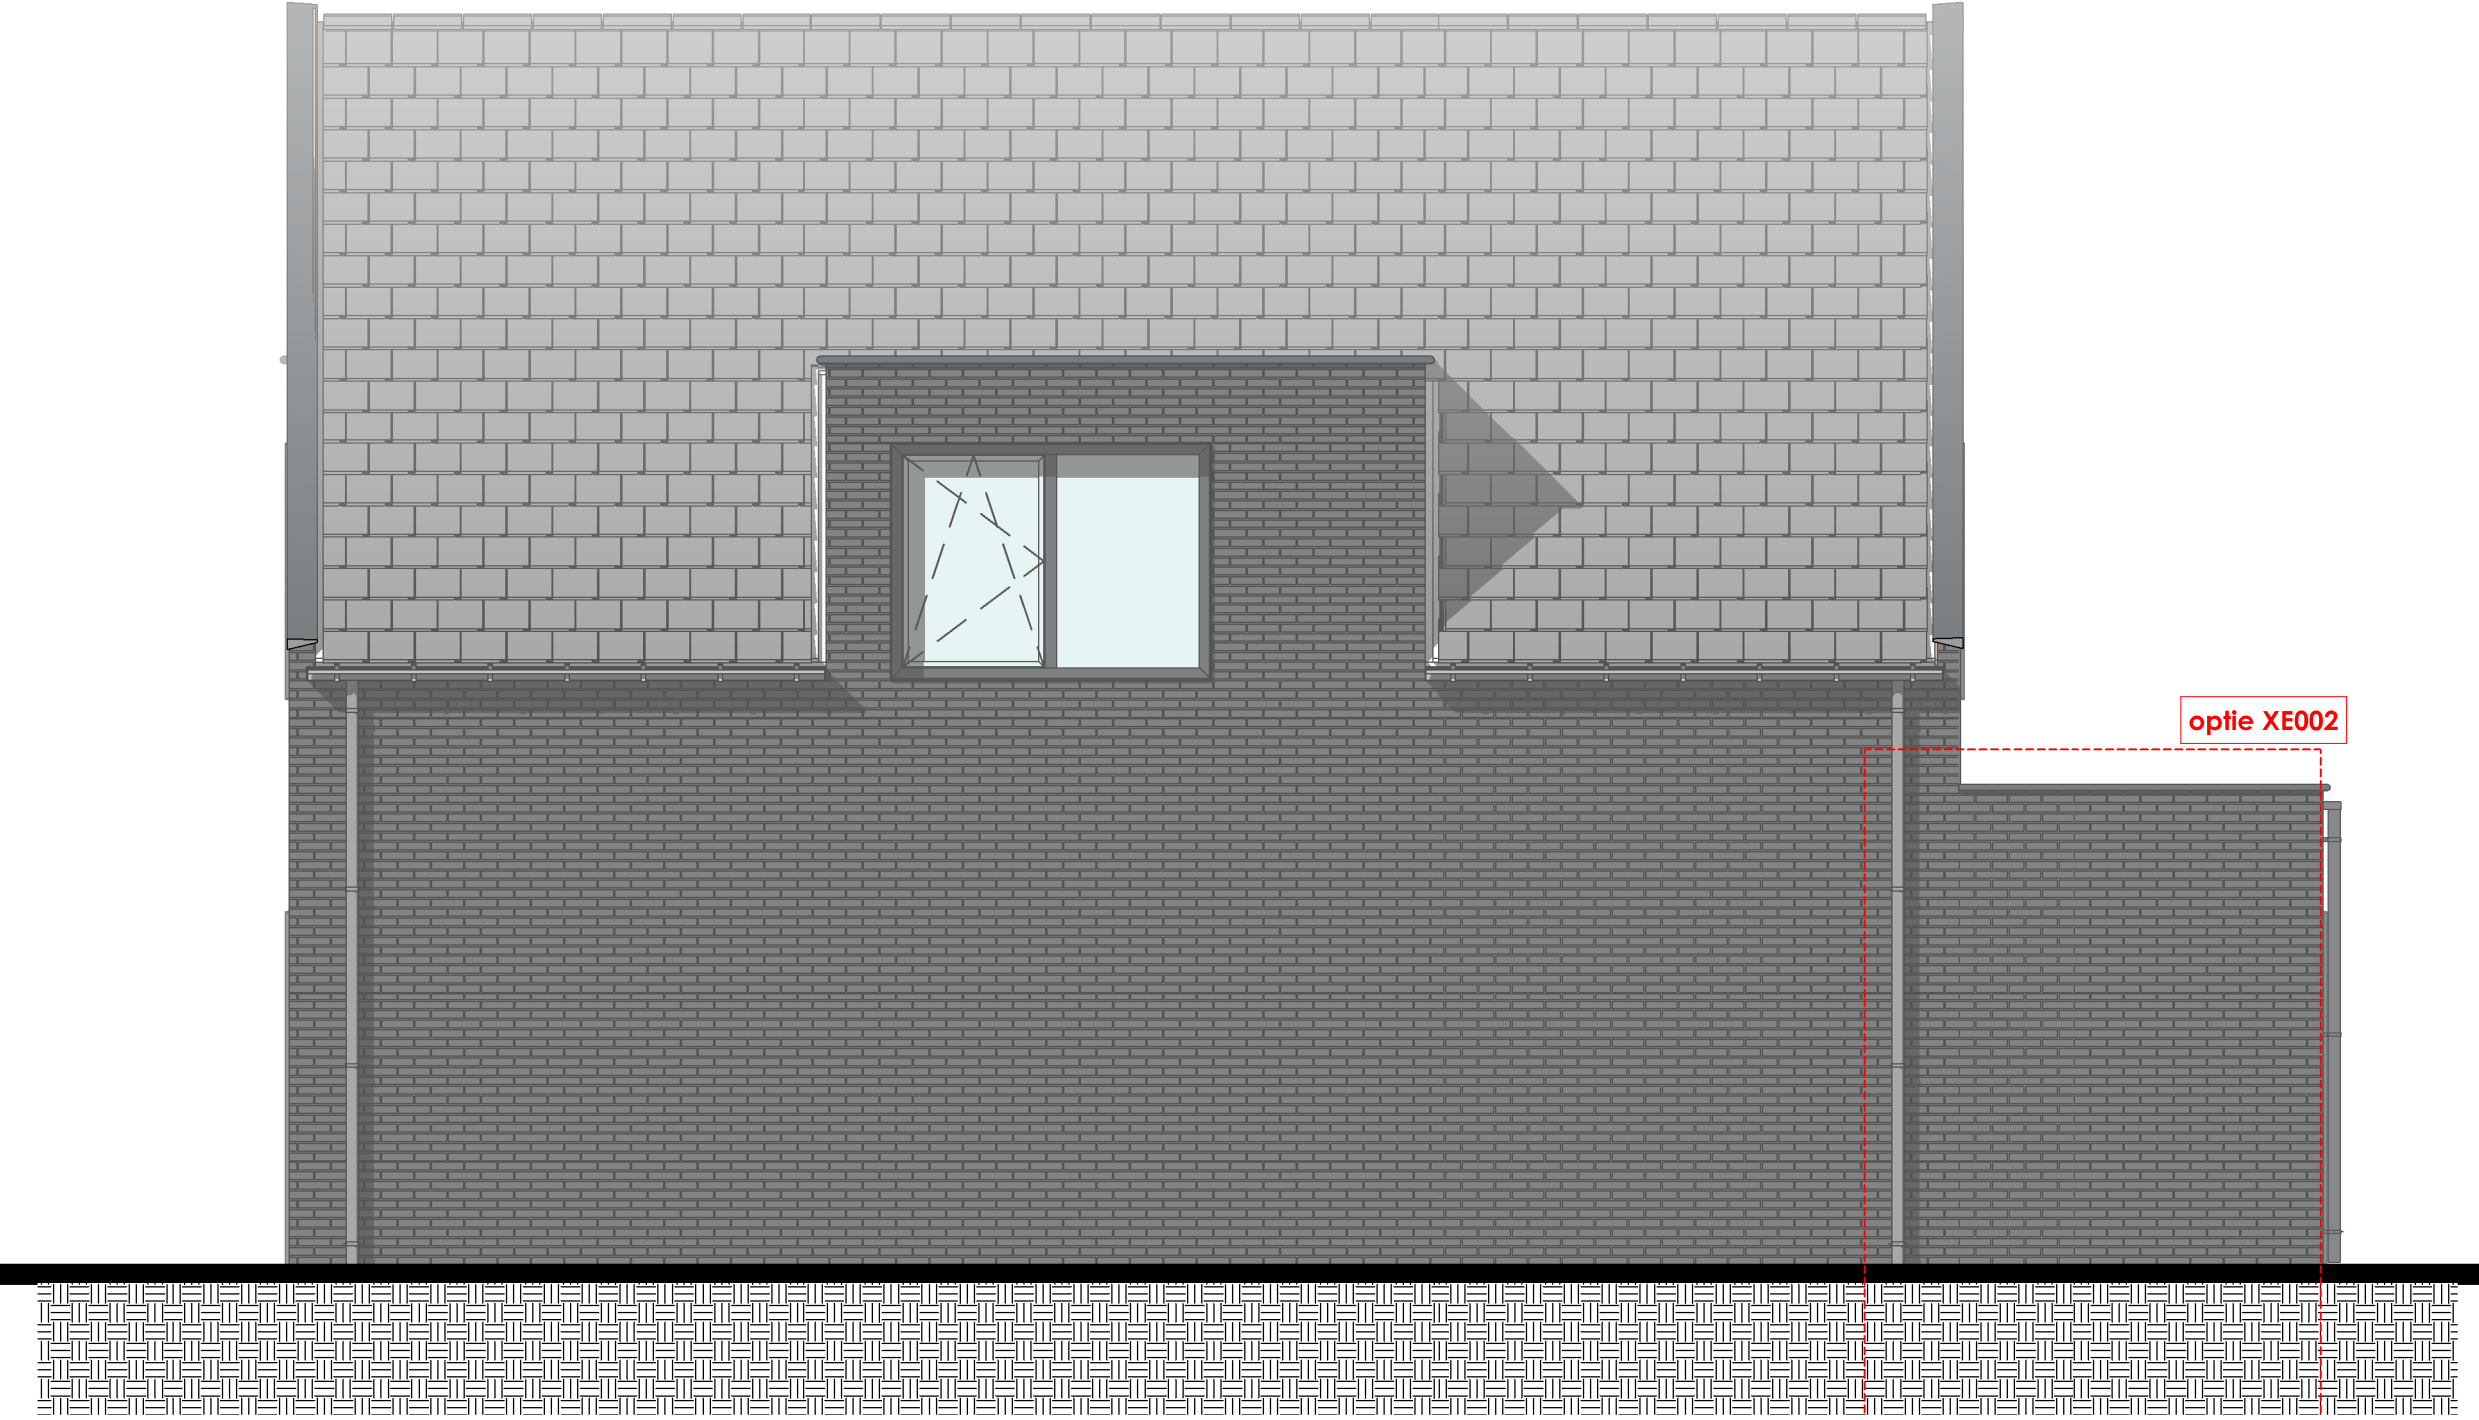


BNR 25

- kopersoptie XE002 uitbouw achtergevel 2400 mm



project	
De Bossche Hoeve - De Boerderij type E	
omschrijving:	achtergevel - basis + uitbouw 2400 mm
tekeningnummer:	VK_02_0220
datum:	13-05-2022
rev:	19-07-2022
schaal:	1 : 50

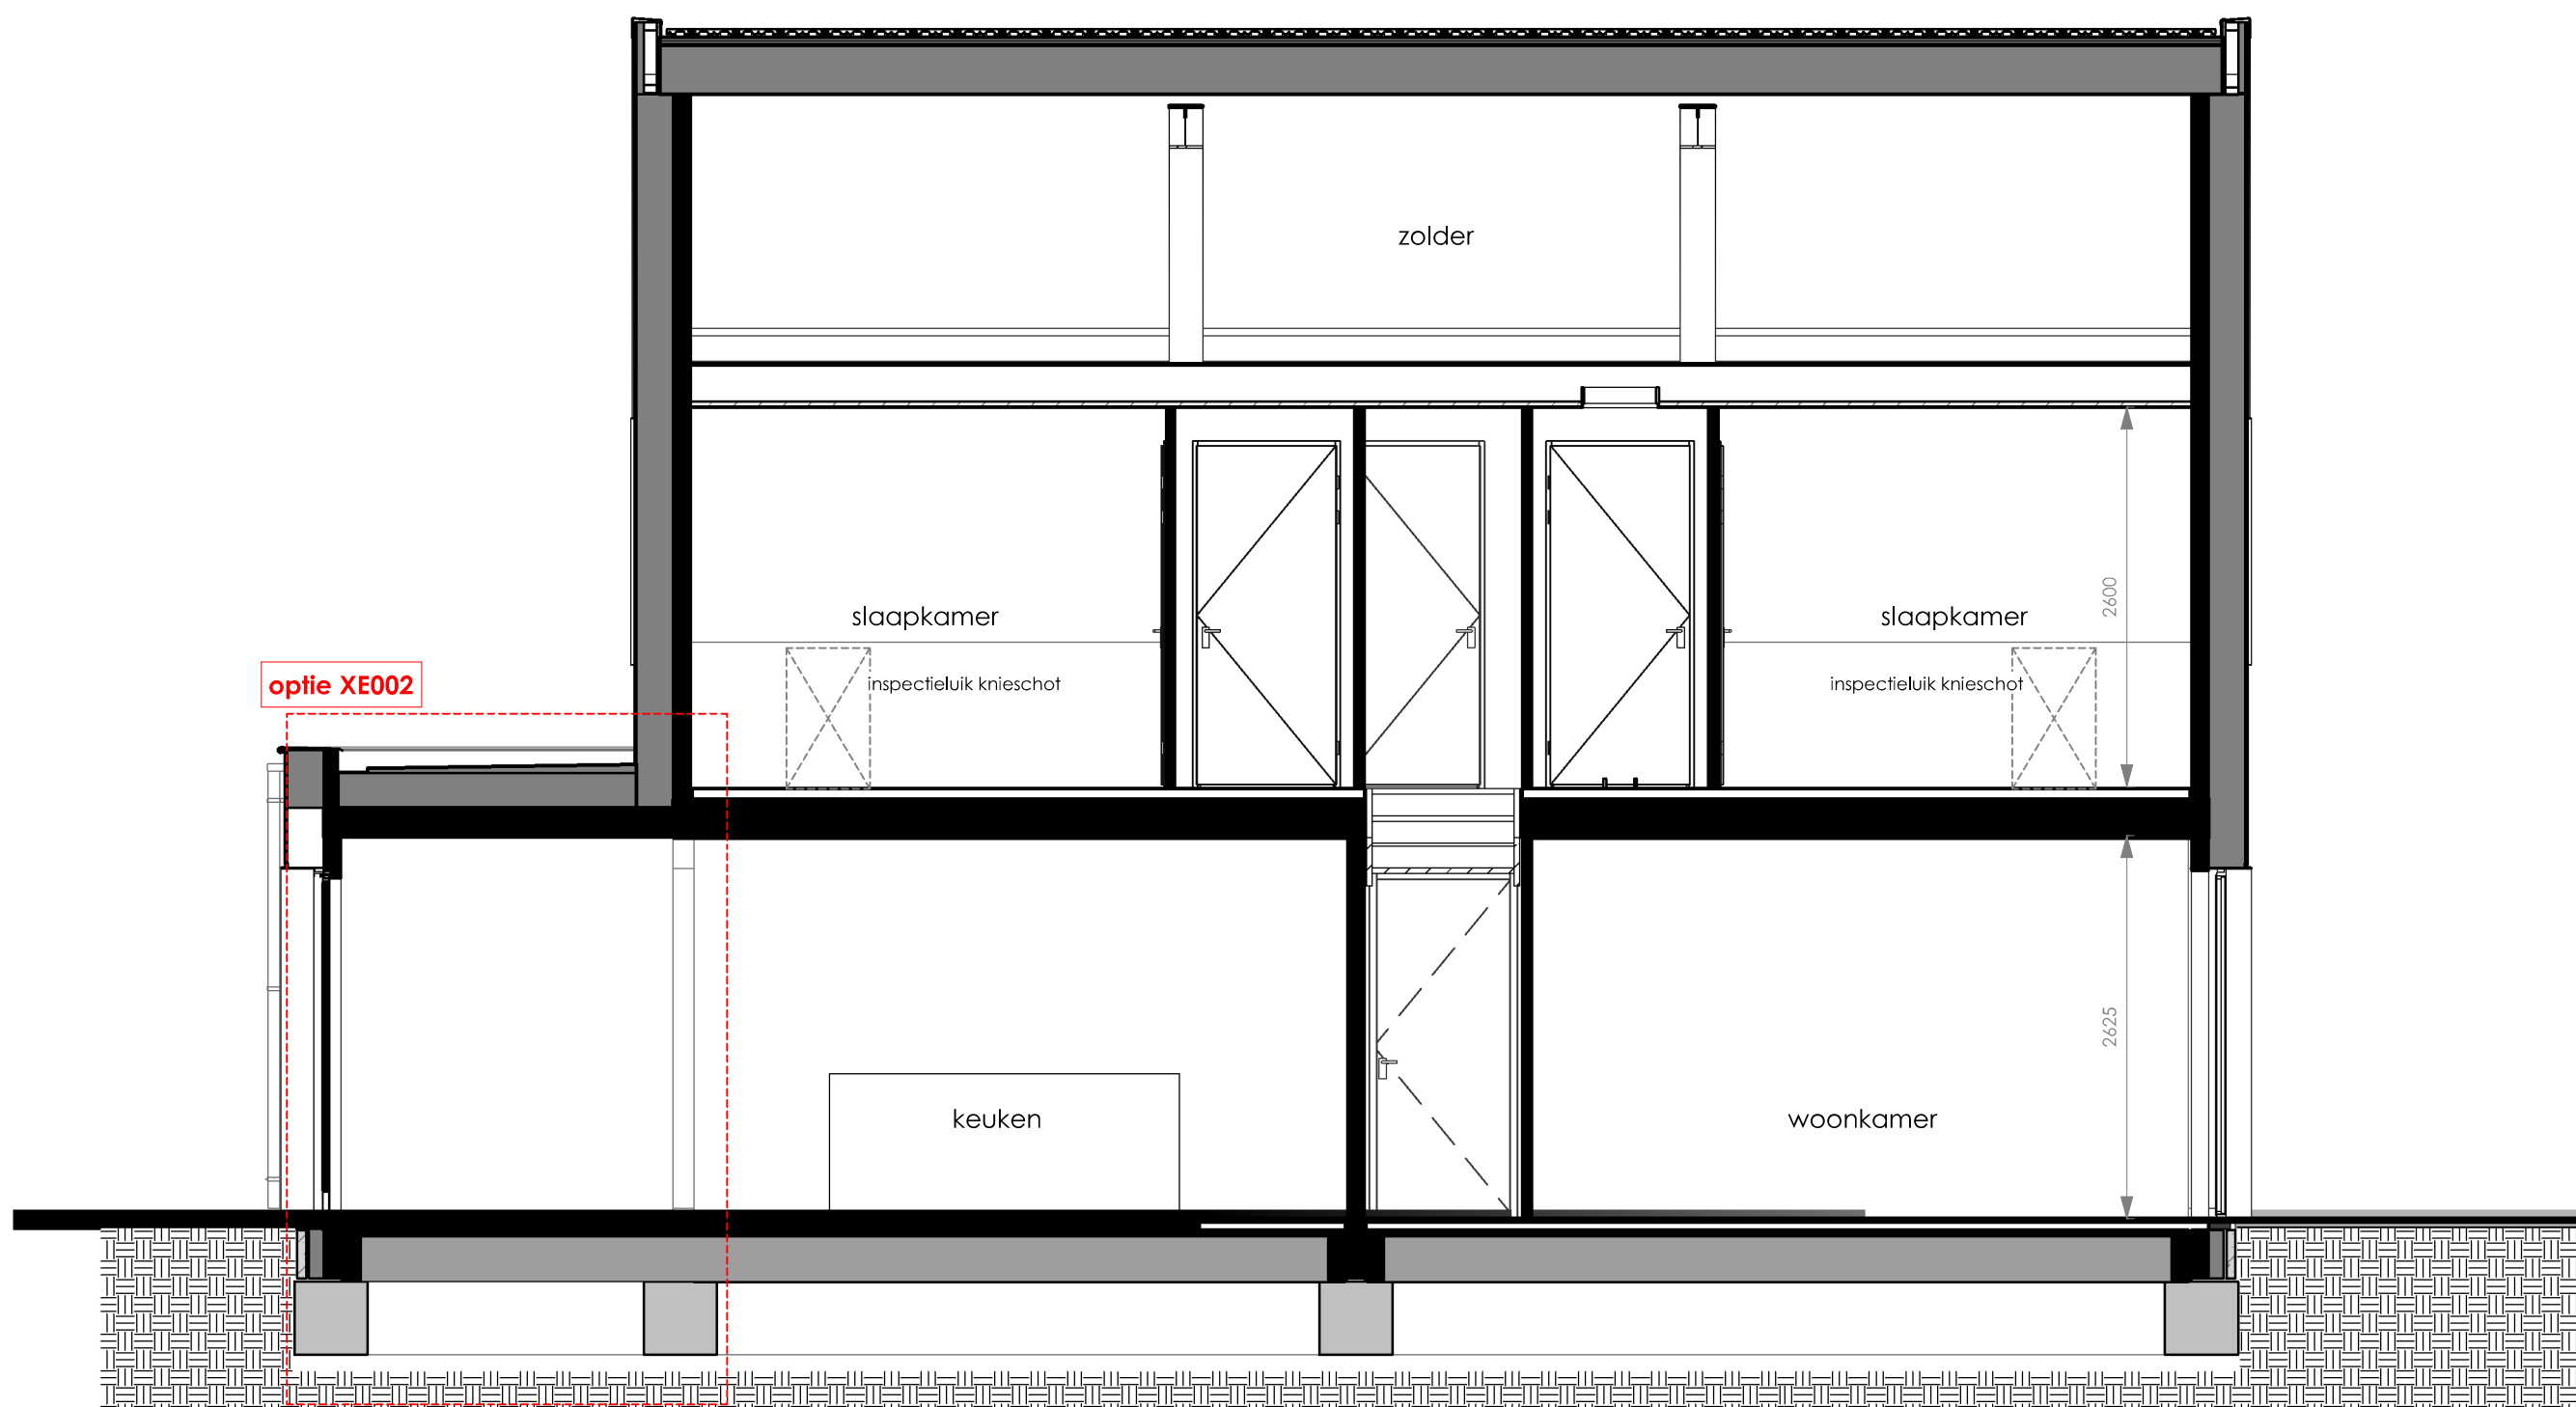

BNR 25

- kopersoptie XE002 uitbouw achtergevel 2400 mm

de **Bossche**
Hoeve

project

De Bossche Hoeve - De Boerderij type E


omschrijving: doorsnede C - basis + uitbouw 2400 mm

tekeningnummer: VK_02_0320

datum: 13-05-2022

rev: 19-07-2022

schaal: 1 : 50

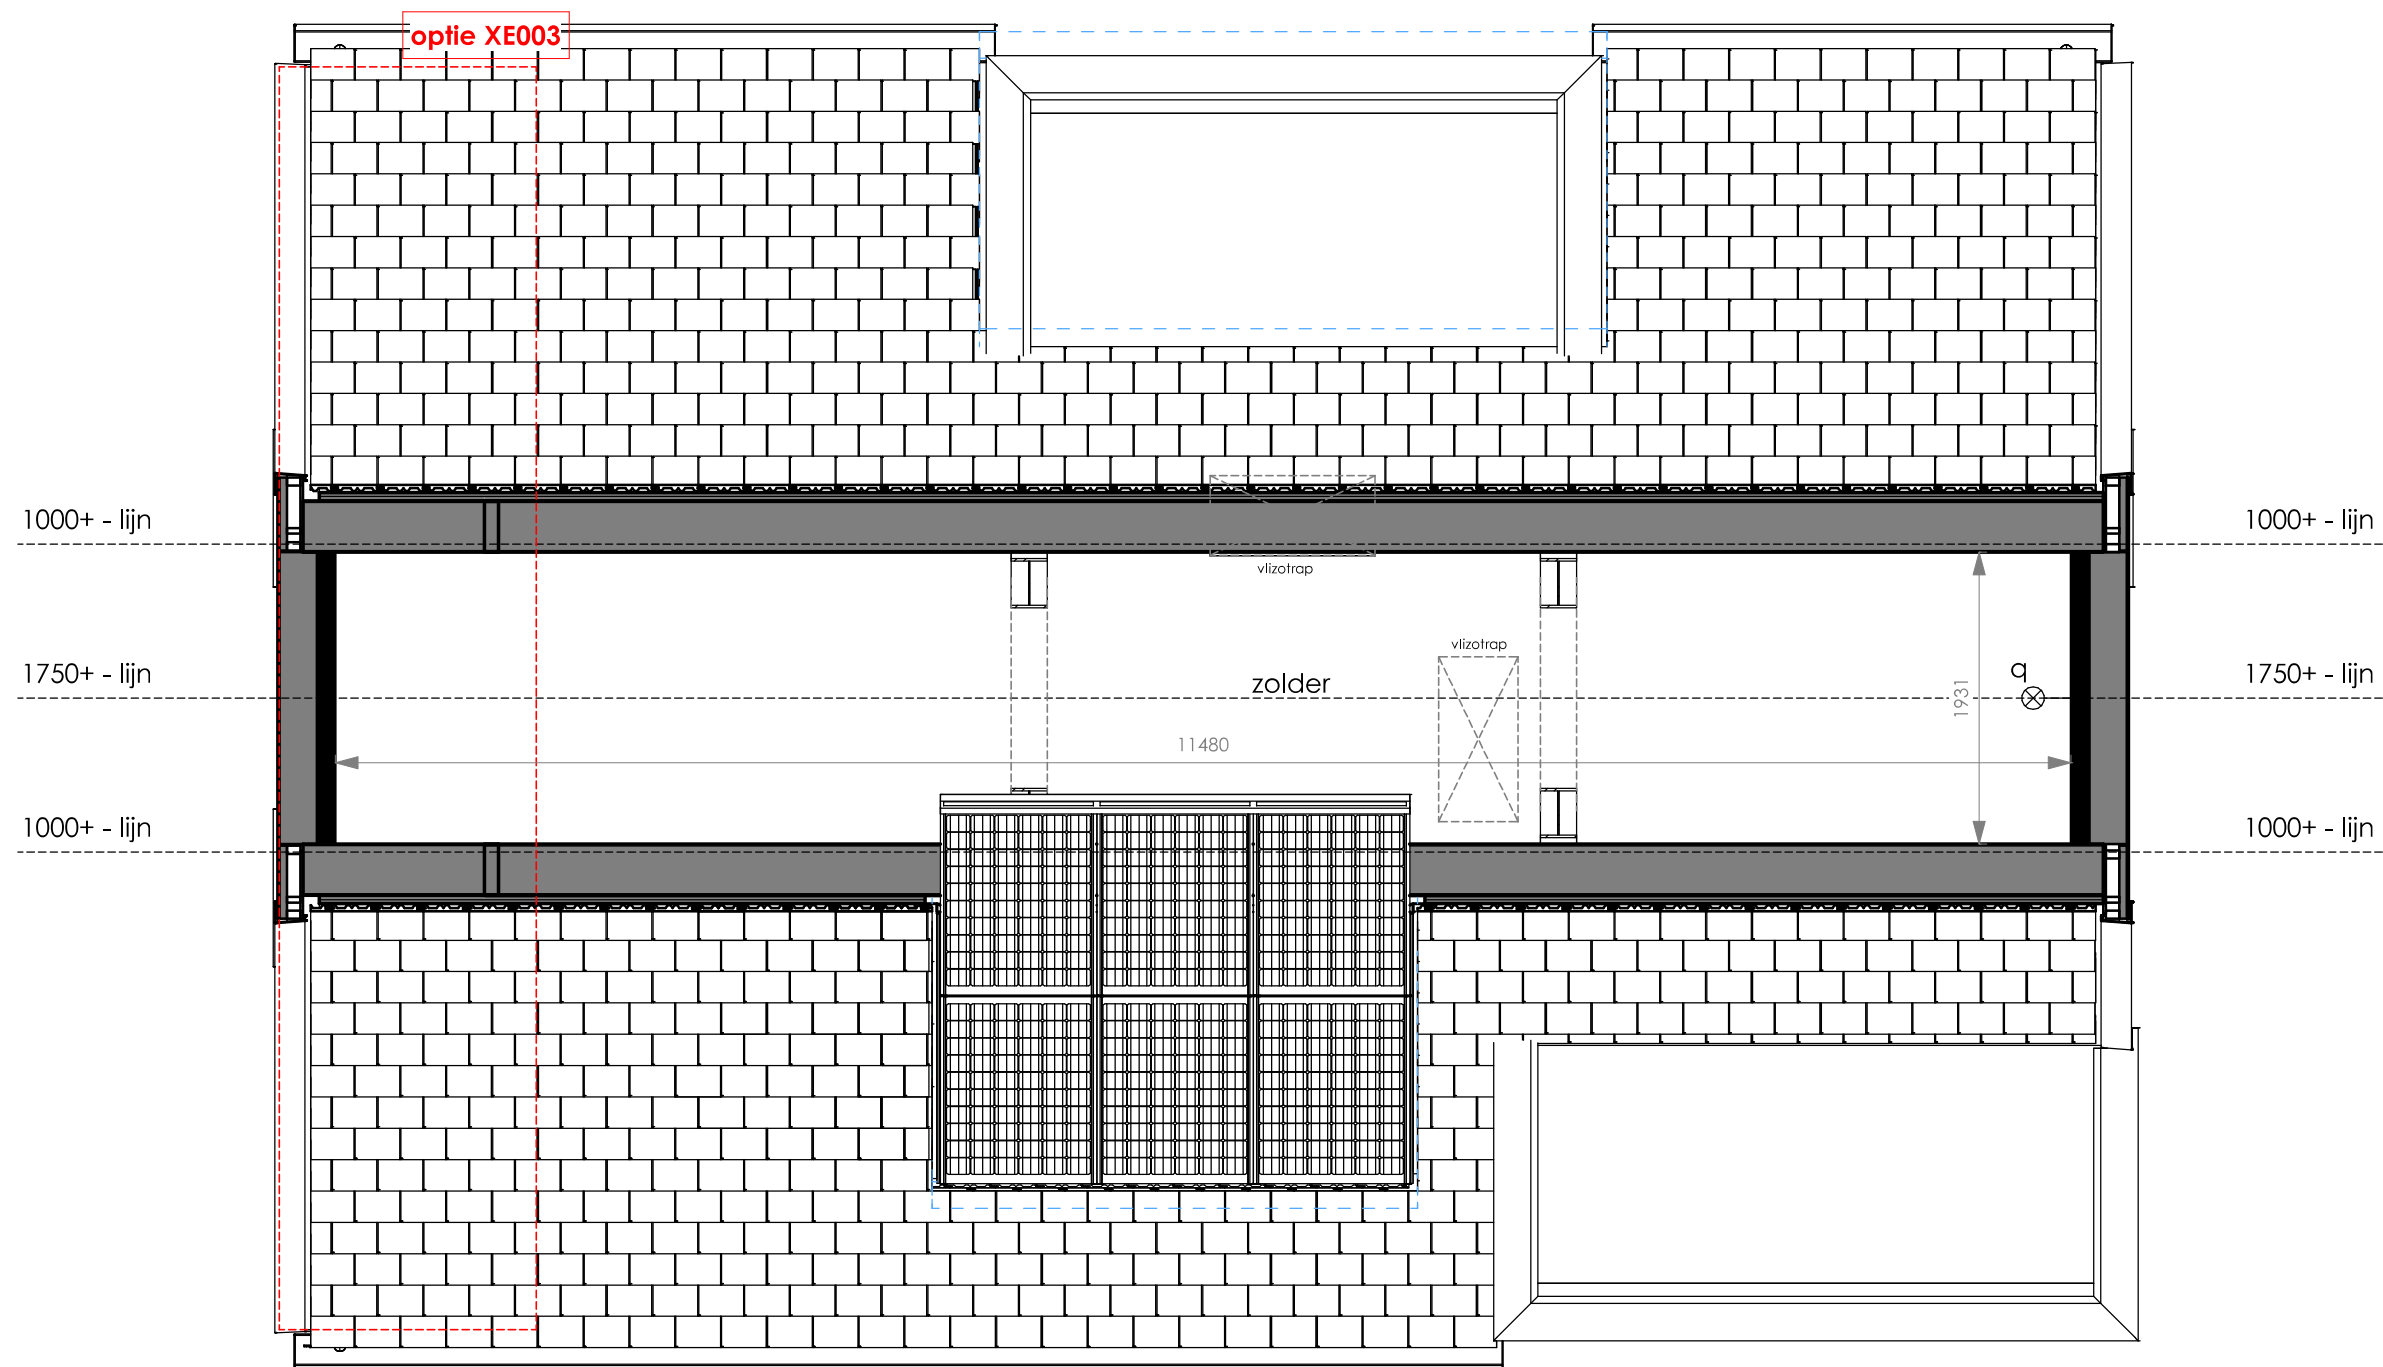


BNR 25

- kopersoptie XE003 uitbouw gehele achtergevel 1200 mm

de **Bossche**
Hoeve


project	De Bossche Hoeve - De Boerderij type E		
omschrijving:	zolder - basis + uitbreiding 1200 mm		
tekeningnummer:	VK_03_0120		
datum:	13-05-2022	rev:	19-07-2022
schaal:	1 : 50		

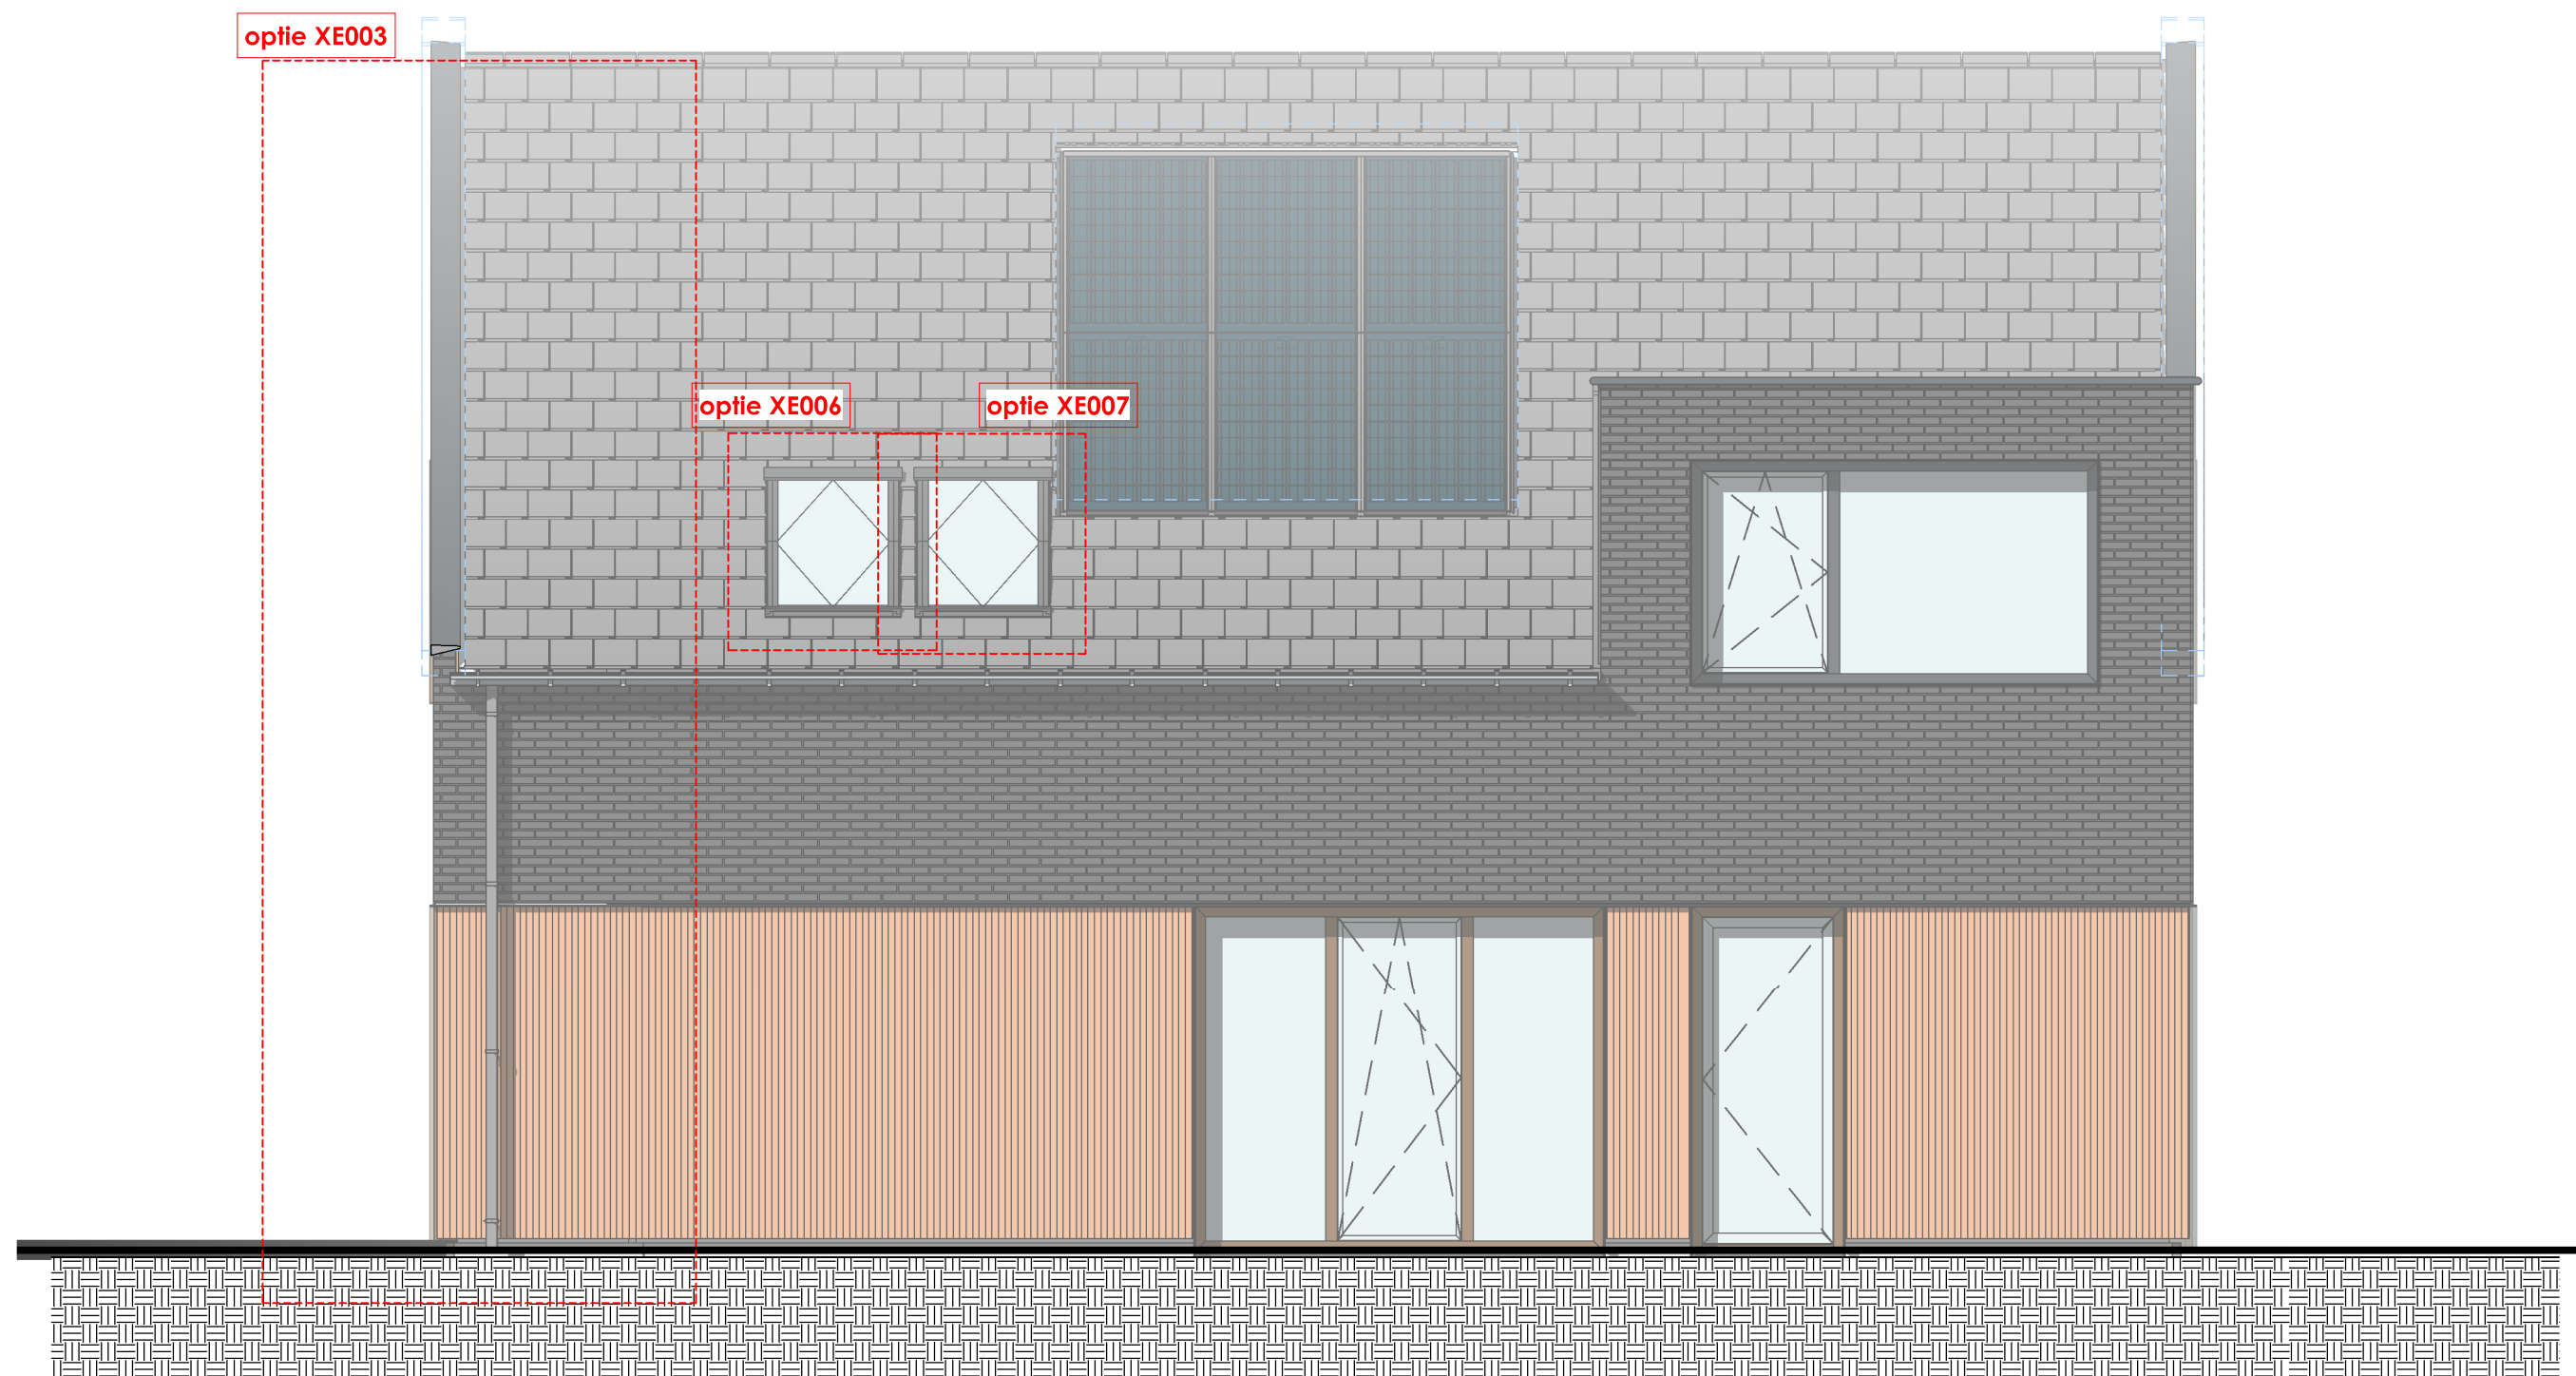

BNR 25

- kopersoptie XE003 uitbouw gehele achtergevel 1200 mm
- kopersoptie XE006 1 dakvenster voorgevel
- kopersoptie XE007 2 dakvensters voorgevel

	project		De Bossche Hoeve - De Boerderij type E	
	omschrijving:	voorgevel - basis + uitbreiding 1200 mm		
	tekeningnummer:	VK_03_0200		
	datum:	13-05-2022	rev :	19-07-2022
	schaal:	1 : 50		

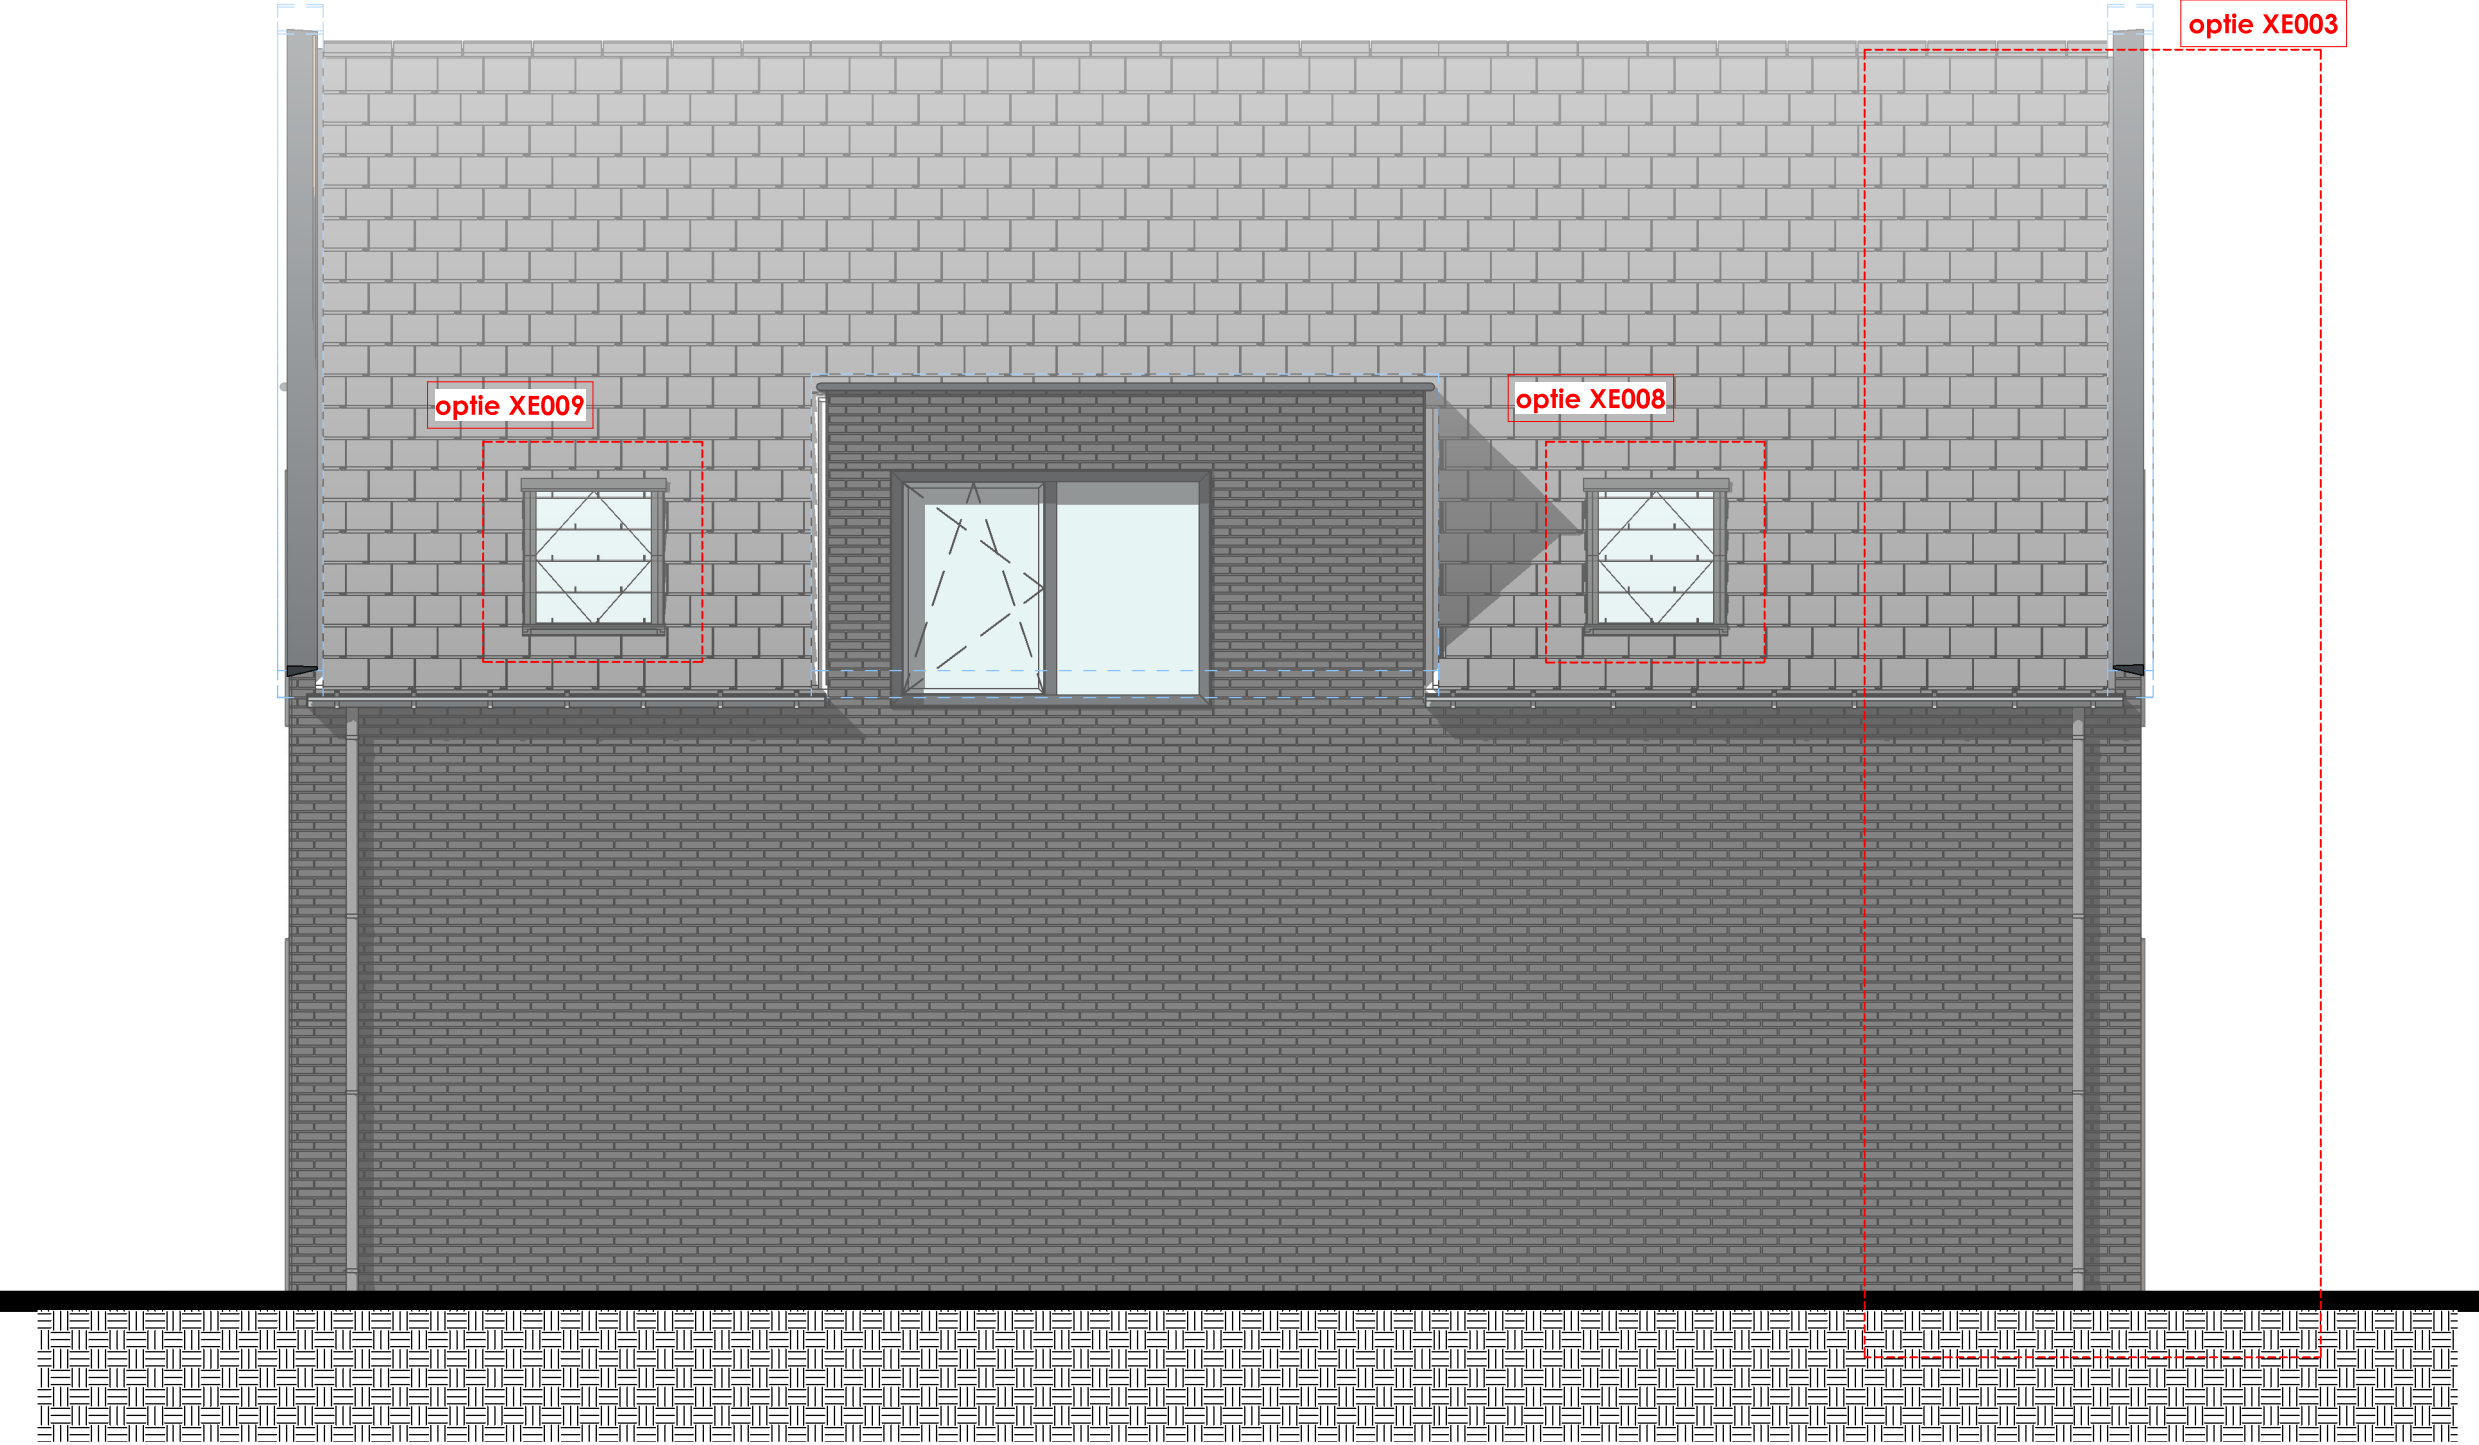


BNR 25

- kopersoptie XE003 uitbouw gehele achtergevel 1200 mm
- kopersoptie XE008 1 dakvenster achtergevel
- kopersoptie XE009 2 dakvensters achtergevel

de **Bossche**
Hoeve

project	De Bossche Hoeve - De Boerderij type E		
omschrijving:	achtergevel - basis + uitbreiding 1200 mm		
tekeningnummer:	VK_03_0220		
datum:	13-05-2022	rev:	19-07-2022
schaal:	1 : 50		

optie XE003

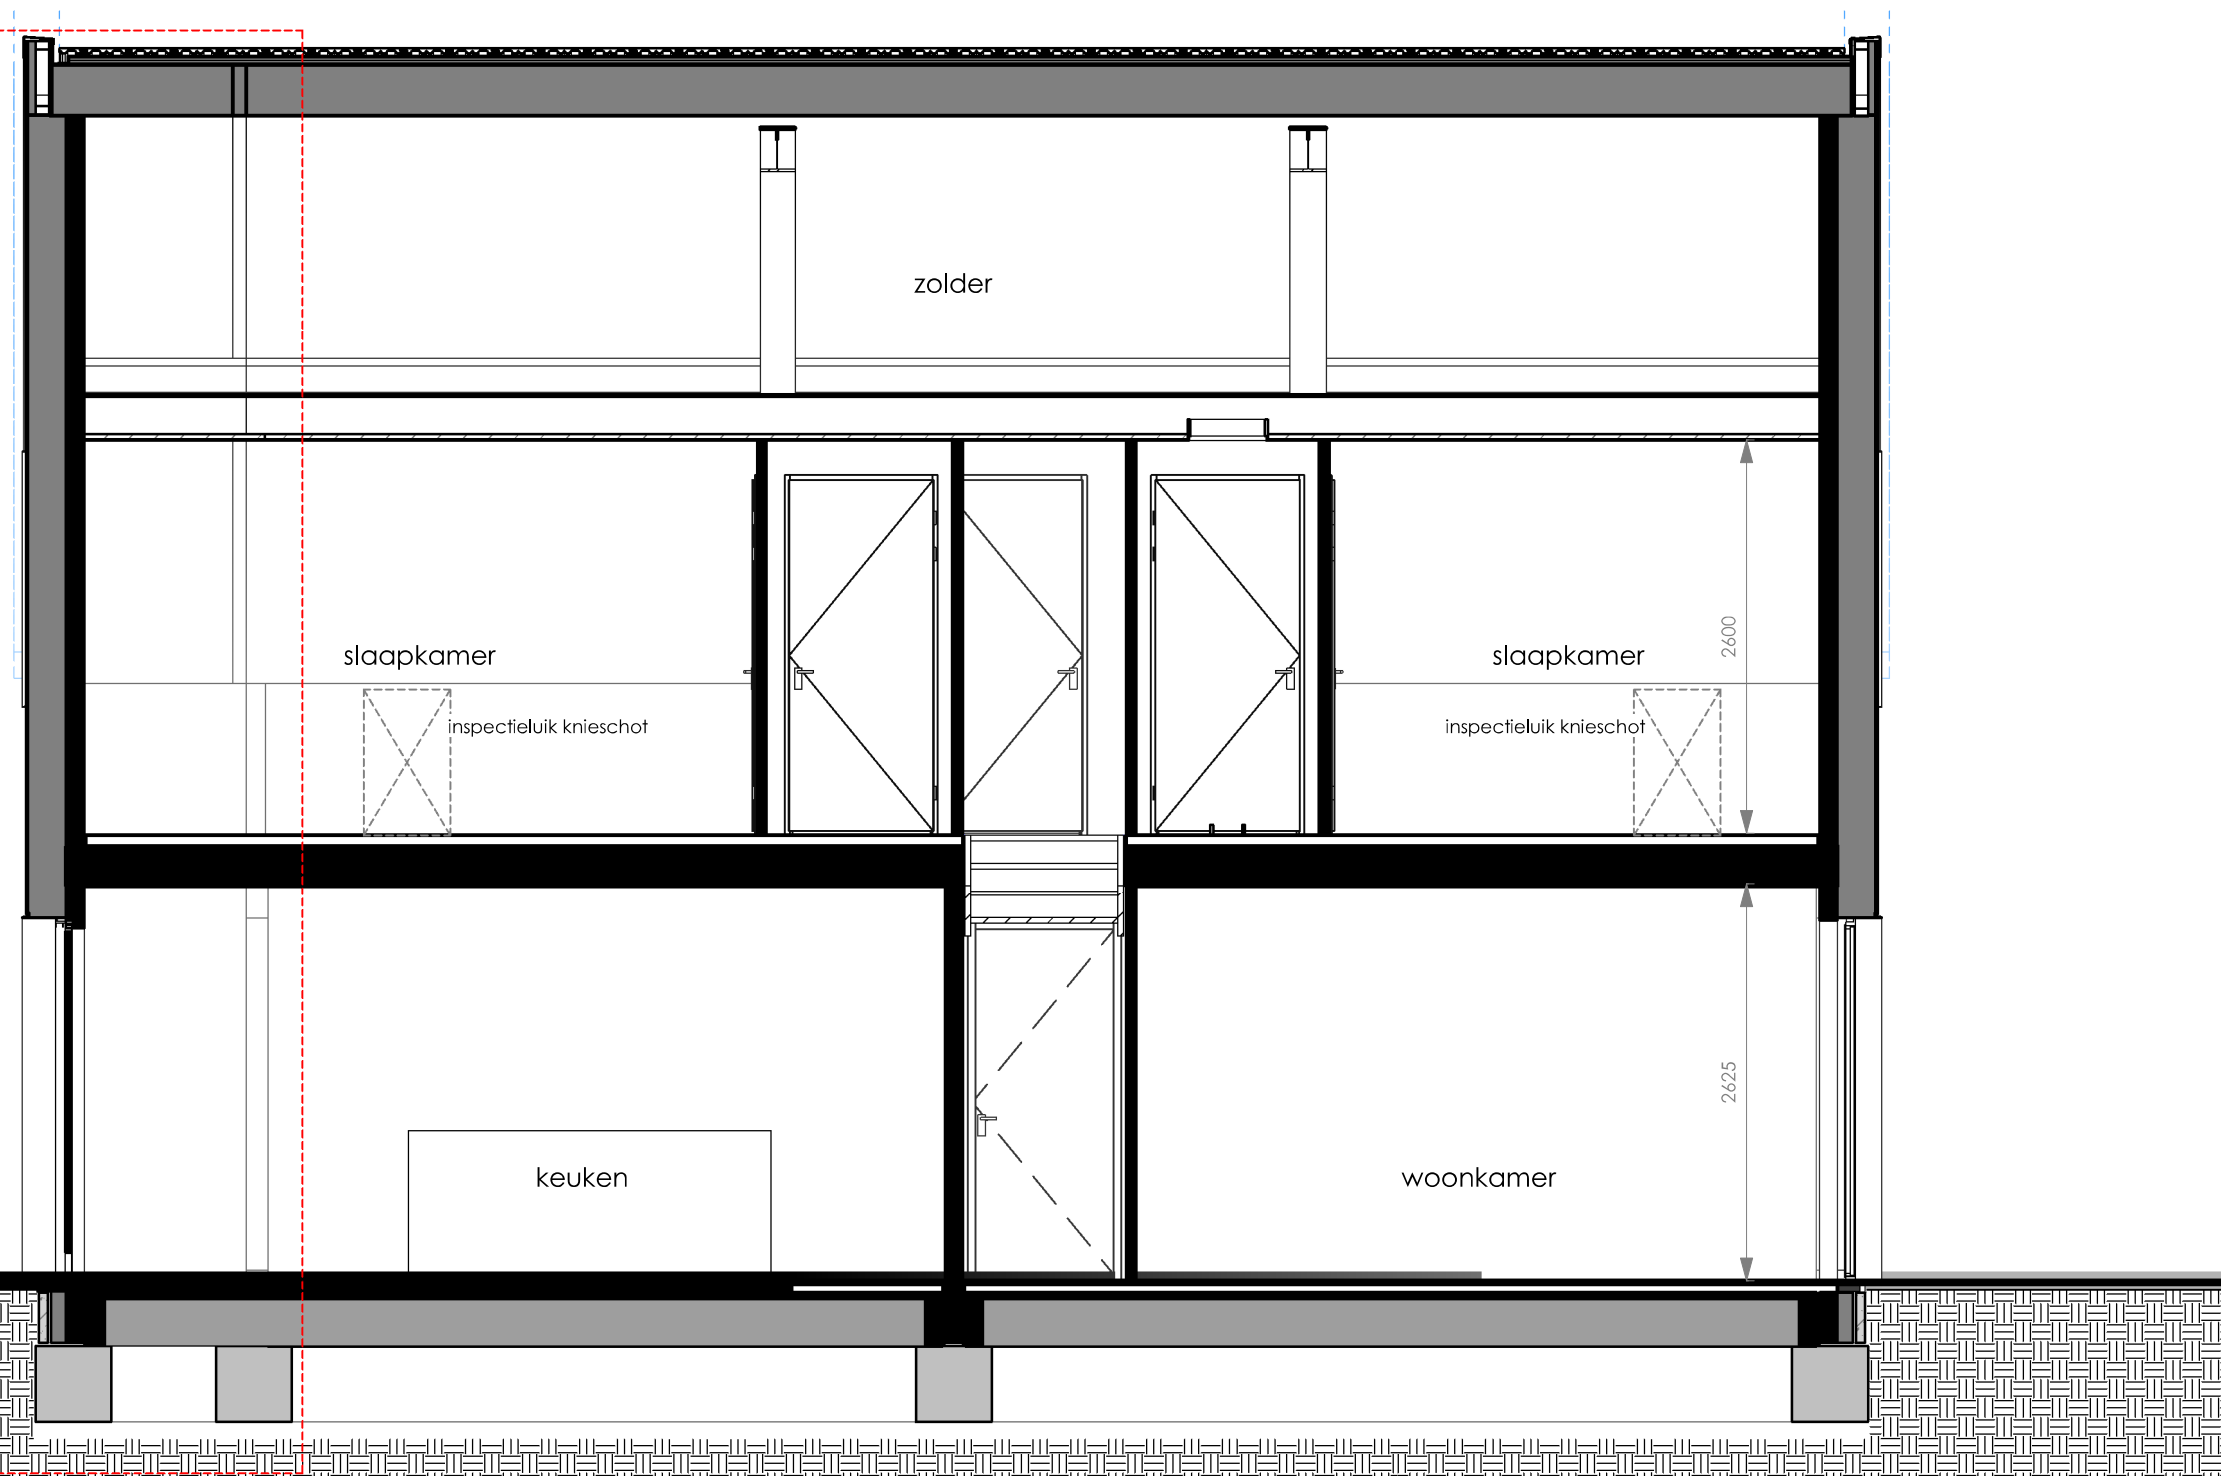

BNR 25

- kopersoptie XE003 uitbouw gehele achtergevel 1200 mm

de **Bossche**
Hoeve

project

De Bossche Hoeve - De Boerderij type E


omschrijving: doorsnede C - basis + uitbreiding 1200 mm

tekeningnummer: VK_03_0320

datum: 13-05-2022

rev: 19-07-2022

schaal: 1 : 50

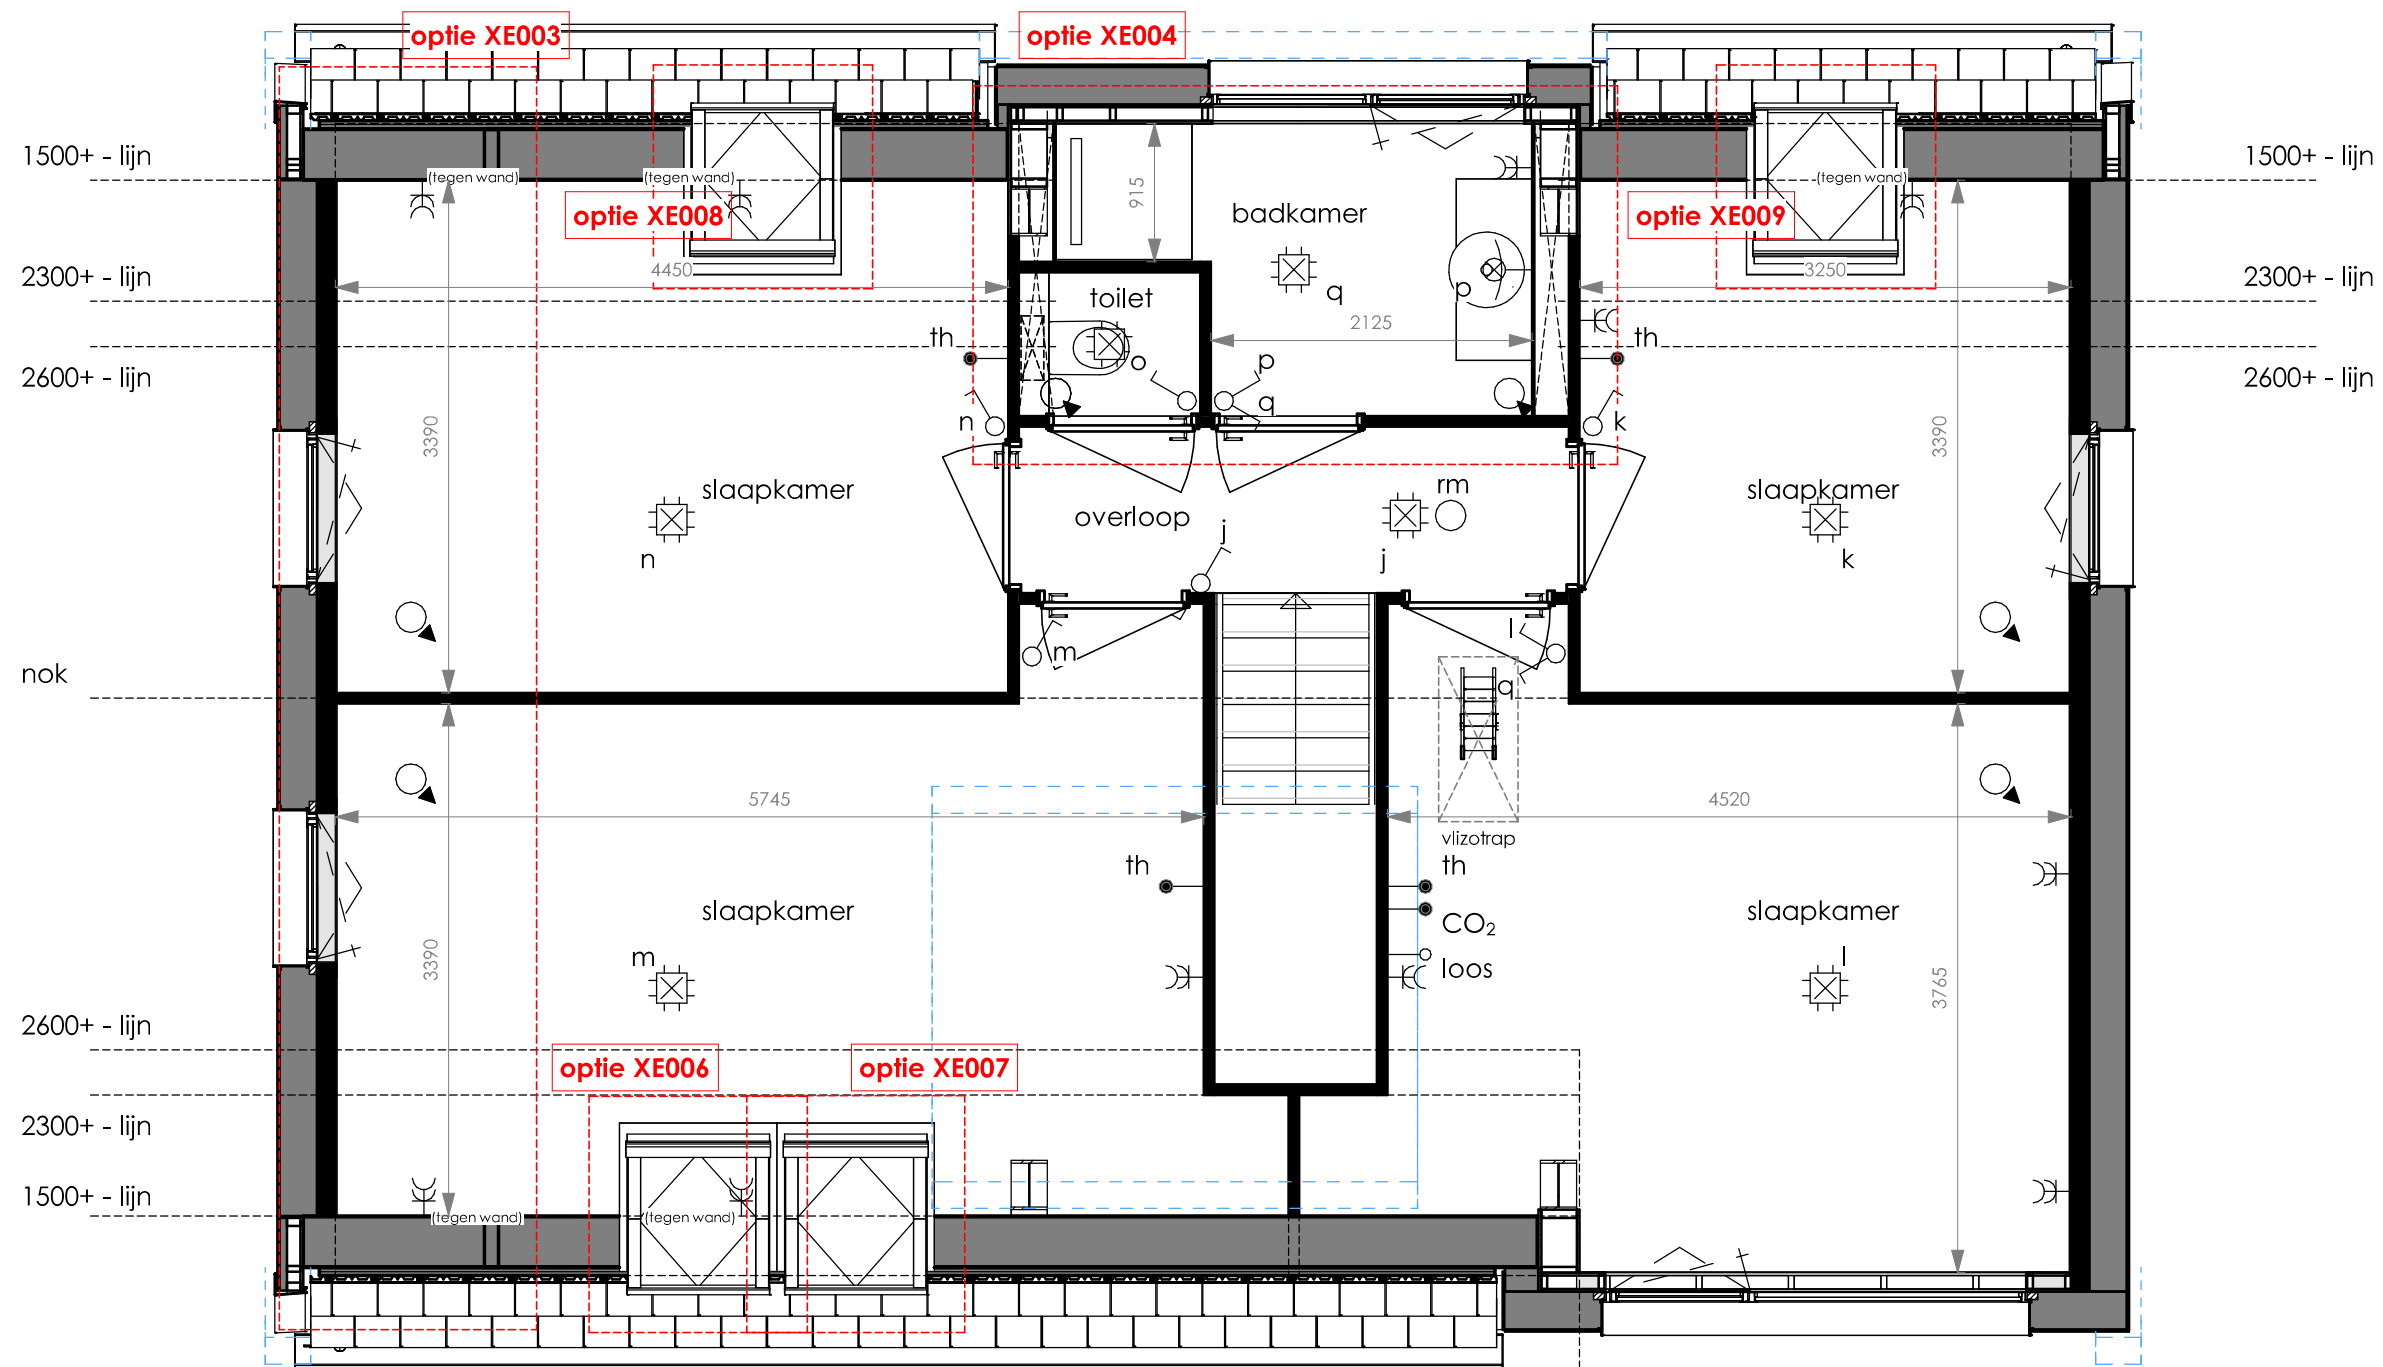

BNR 25

- kopersoptie XE003 uitbouw gehele achtergevel 1200 mm
- kopersoptie XE004 indelingsoptie 1e verdieping, separaat toilet
- kopersoptie XE006 1 dakvenster voorgevel
- kopersoptie XE007 2 dakvensters voorgevel
- kopersoptie XE008 1 dakvenster achtergevel
- kopersoptie XE009 2 dakvensters achtergevel

de **Bossche**
Hoeve

project

De Bossche Hoeve - De Boerderij type E

omschrijving: 1e verdieping - basis + uitbreiding / dakvensters

tekeningnummer: VK_04_0110

datum: 13-05-2022

rev: 19-07-2022

schaal: 1 : 50