




Verkoopteekeningen

DE KAPSCHUUR TYPE B SEMIBUNGALOW

BOUWNUMMERS: 6 t/m 10

Datum: 13 mei 2022

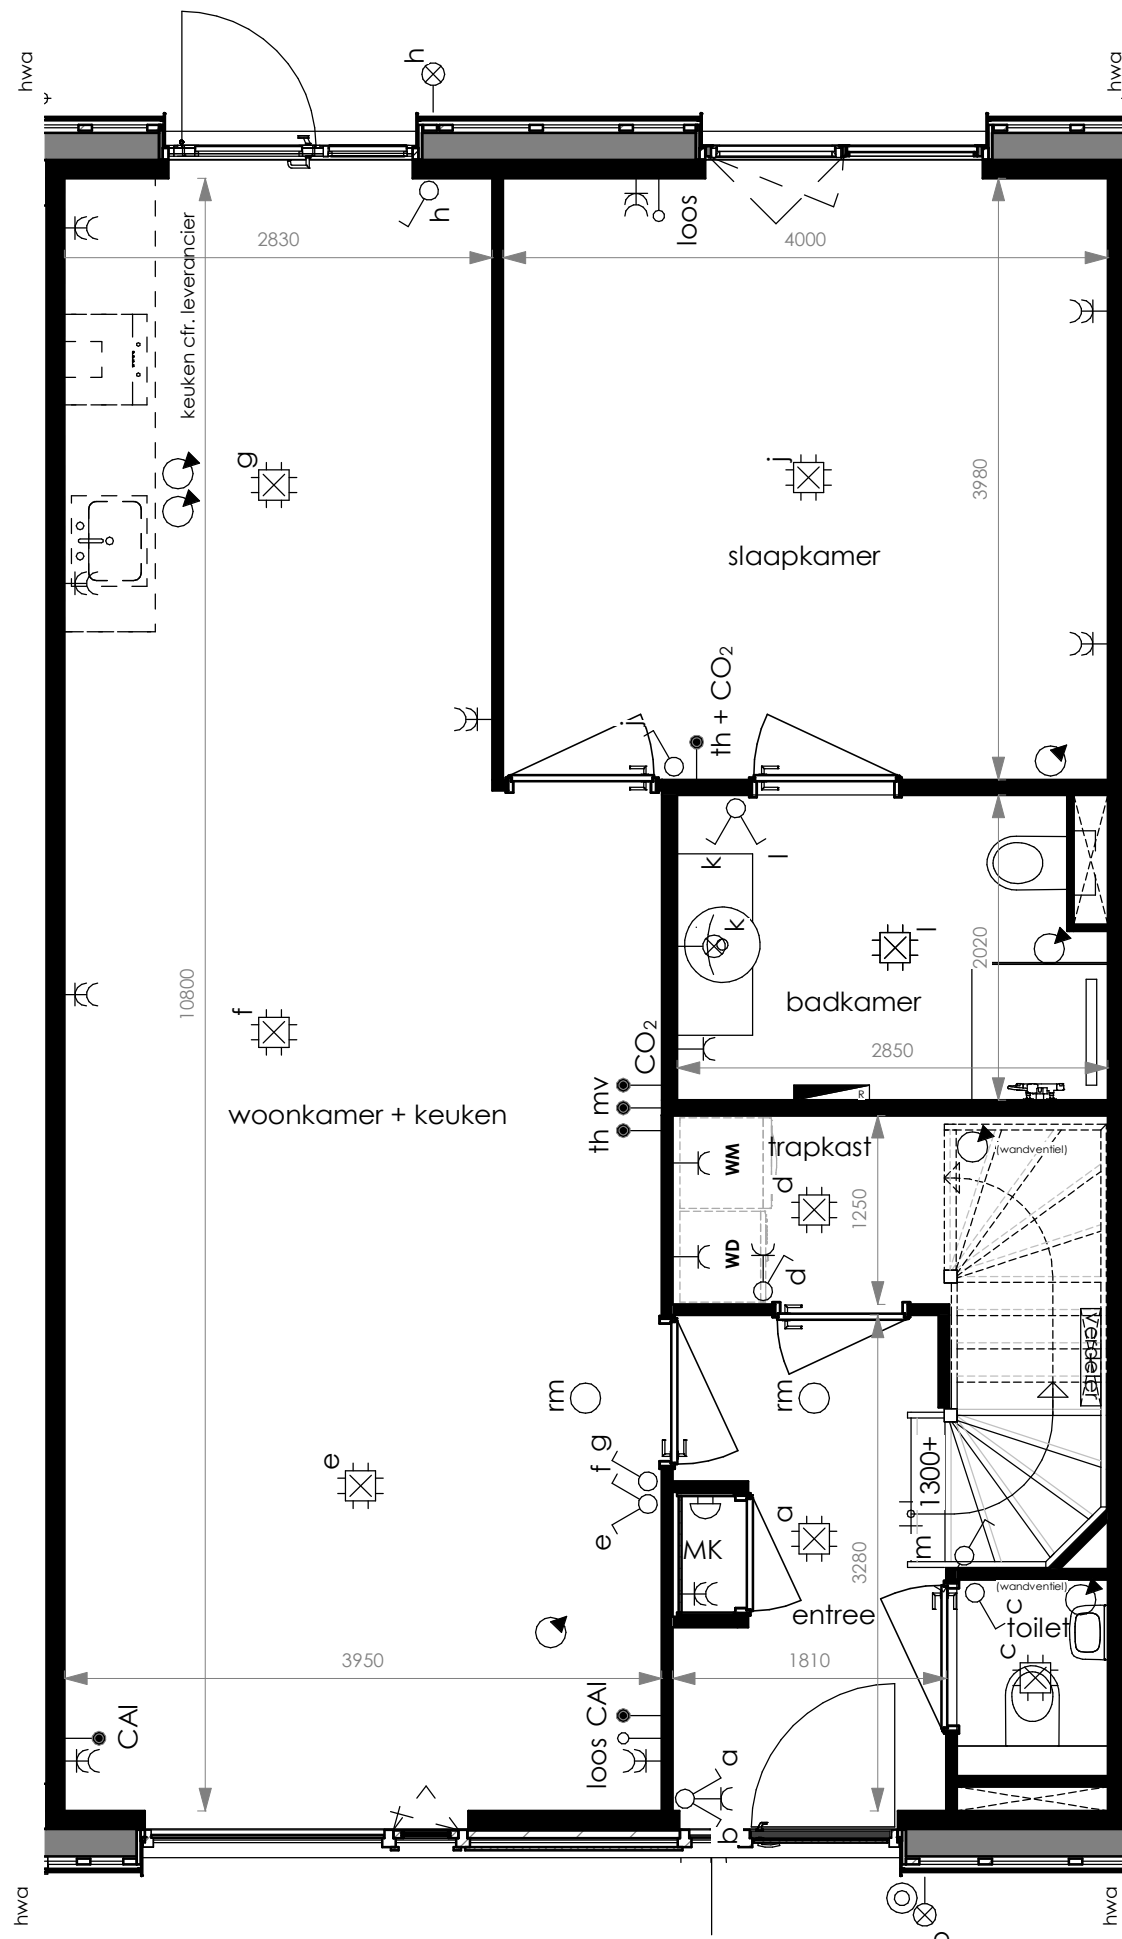

Vrolijk

Vrolijk bv
Edisonstraat 60
4816 AX Breda
T 074-2092000
E info@bbvrolijk.nl
I www.bbvrolijk.nl
KvK West Brabant 20154735


project
De Bossche Hoeve
omschrijving
Begane grond BNR 07

formaat
A3 (297x420)
versie
R03

schaal
1 : 50
datum
24-02-2023

projectnr.	opsteller	discipline	bouwdeel	docsoort	bouwlaag	fase-tekn.
21-0059	BBV	BWK	B	2D	ZZ	VK07-0

status
Concept

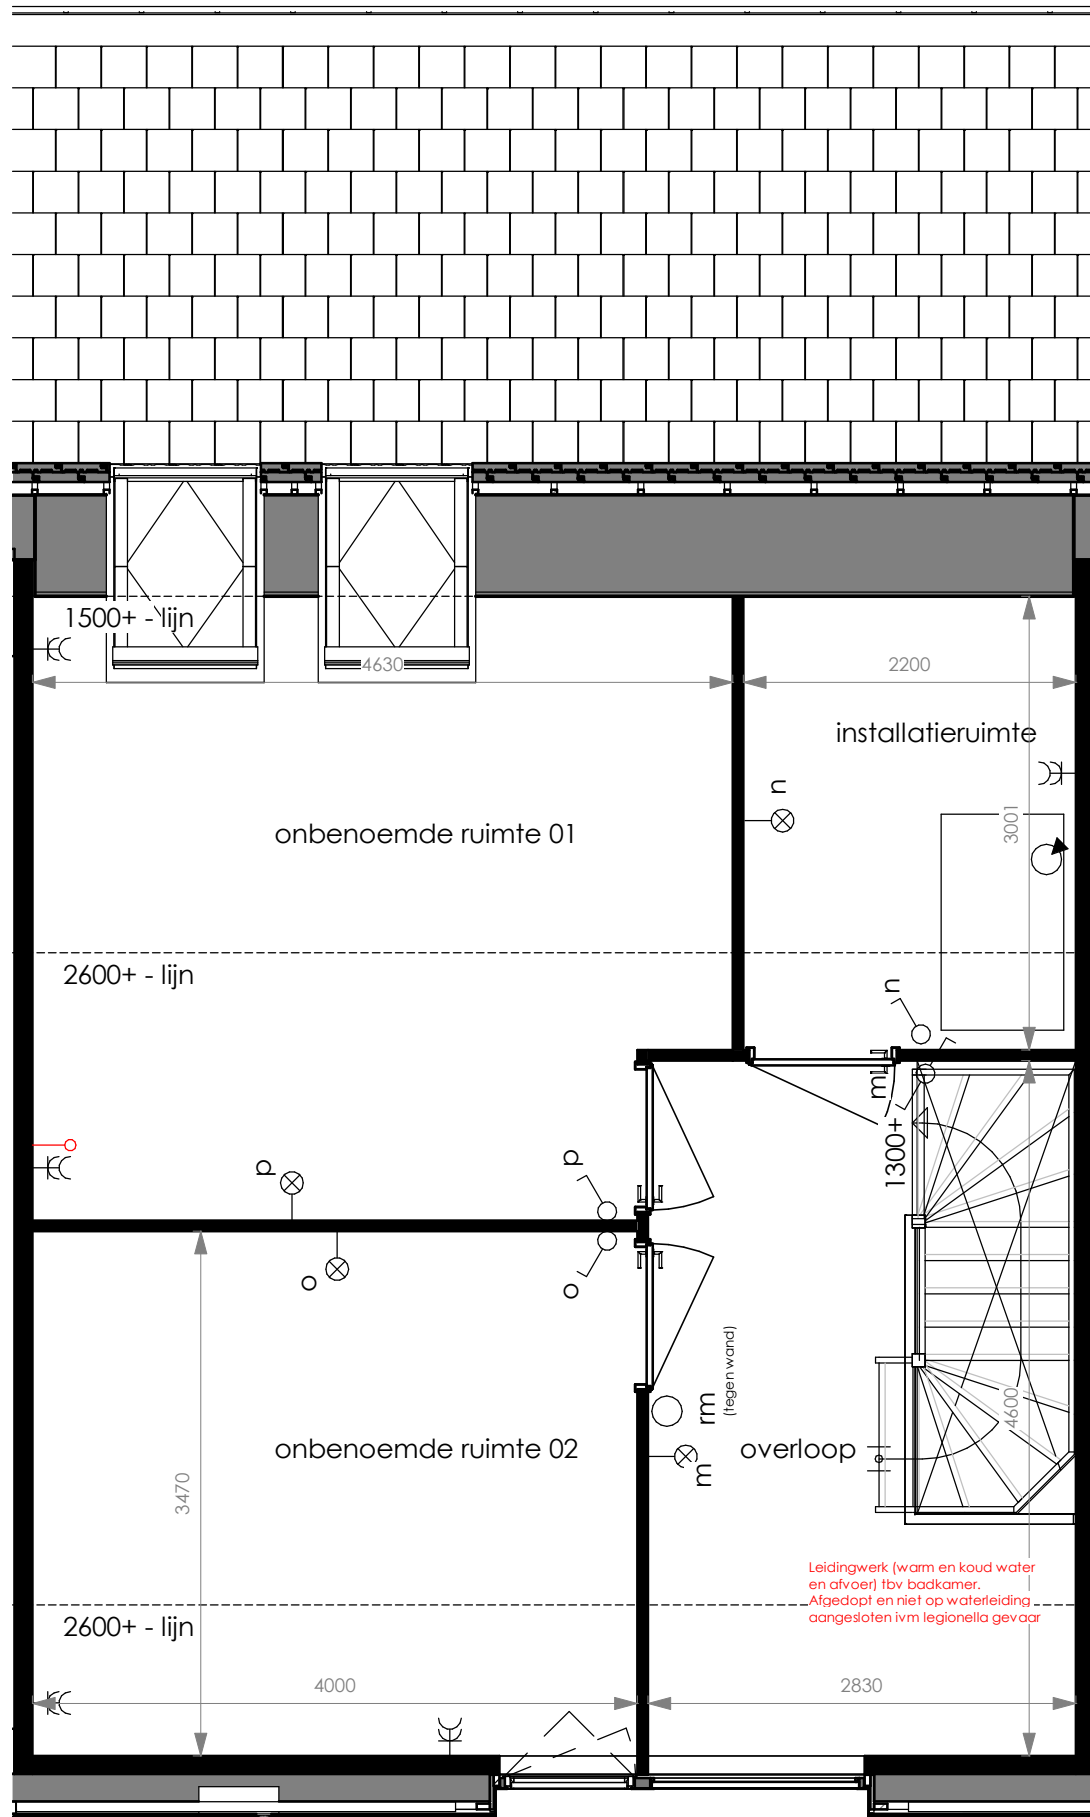

Vrolijk

Vrolijk bv
Edisonstraat 60
4816 AX Breda
T 074-2092000
E info@bbvrolijk.nl
I www.bbvrolijk.nl
KvK West Brabant 20154735


project
De Bossche Hoeve
omschrijving
1e verdieping BNR 07

formaat
A3 (297x420)
versie
R03

schaal
1 : 50
datum
24-02-2023

projectnr.	opsteller	discipline	bouwdeel	docsoort	bouwlaag	fase-tekn.
21-0059	BBV	BWK	B	2D	ZZ	VK07-1

status
Concept

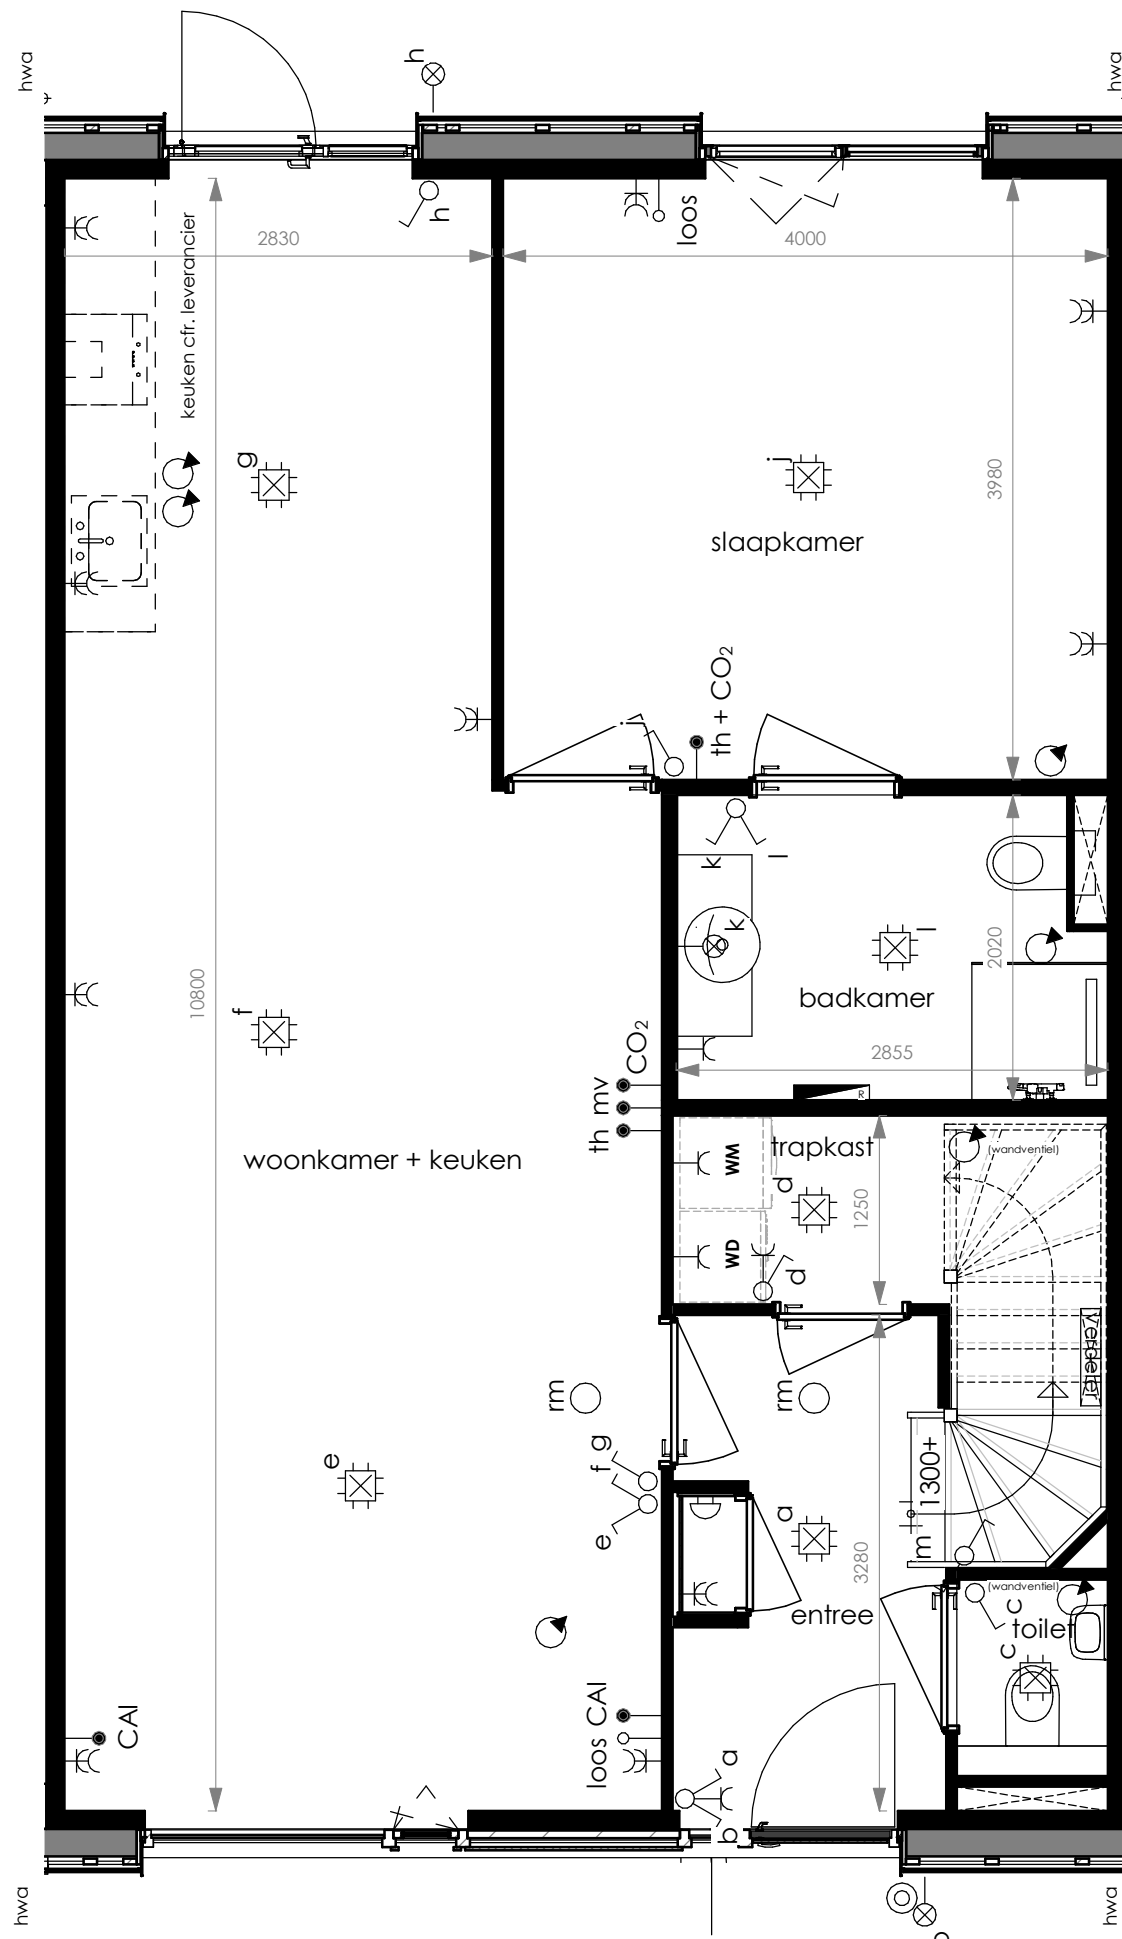


project
De Bossche Hoeve
omschrijving
Begane grond BNR 08


formaat
A3 (297x420)
versie
R03

schaal
1 : 50
datum
24-02-2023

projectnr.	opsteller	discipline	bouwdeel	docsoort	bouwlaag	fase-tekn.
21-0059	BBV	BWK	B	2D	ZZ	VK08-0

status
Concept

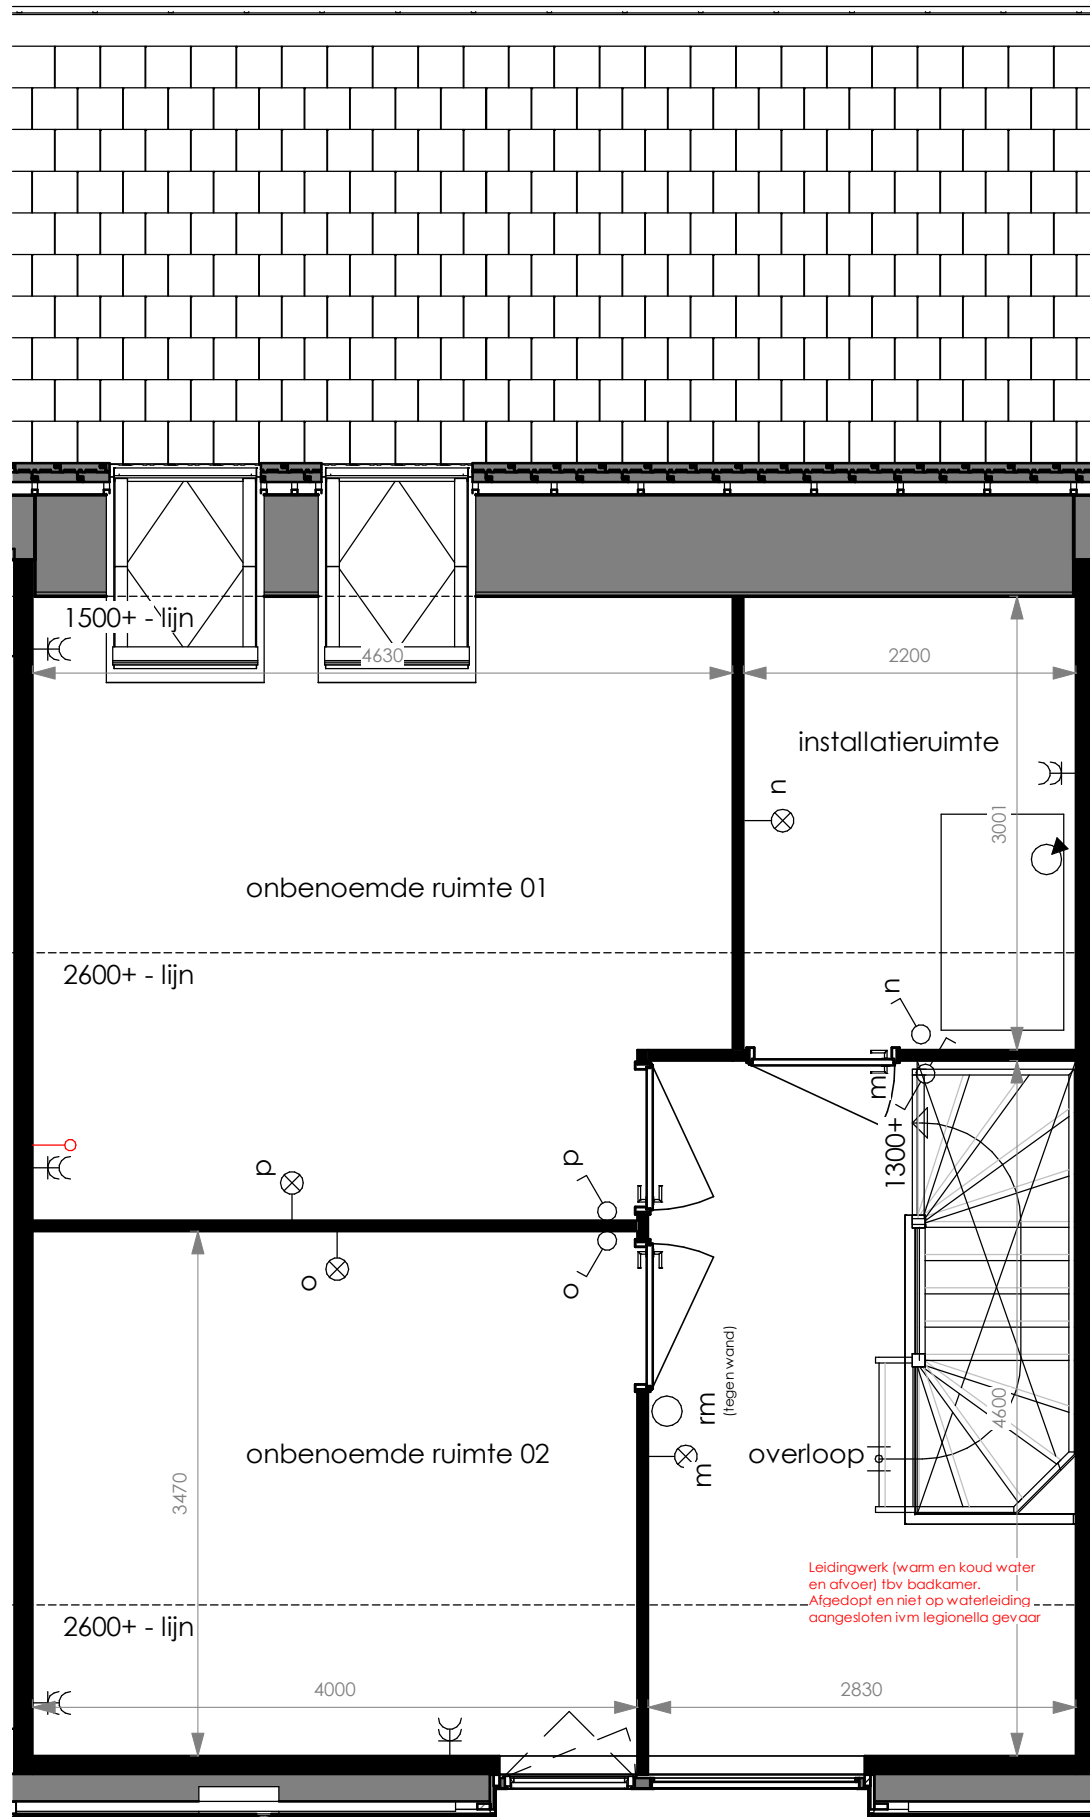

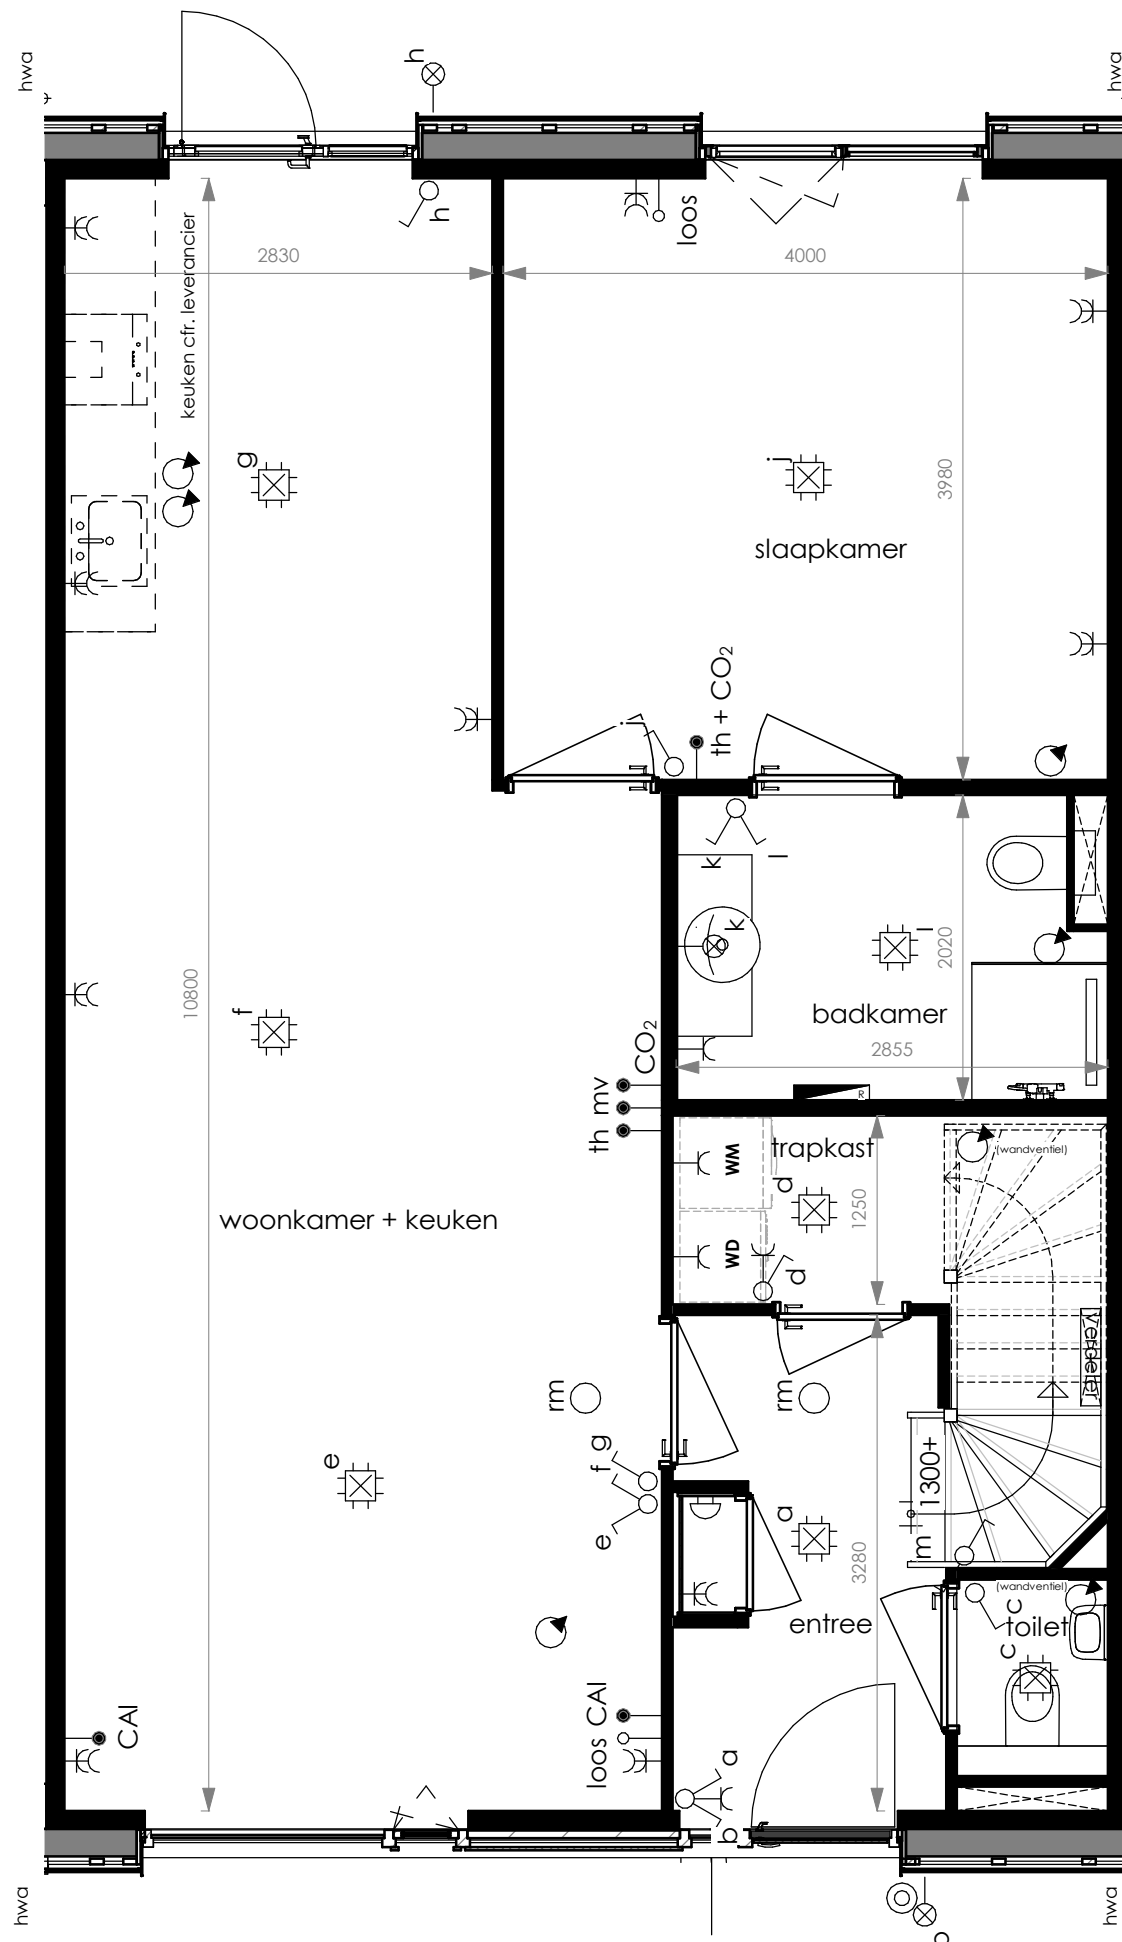

Vrolijk 

Vrolijk bv
Edisonstraat 60
4816 AX Breda
T 074-2092000
E info@bbvrolijk.nl
I www.bbvrolijk.nl
kvK West Brabant 20154735


project
De Bossche Hoeve
omschrijving
Begane grond BNR 09

formaat
A3 (297x420)
versie
R04

schaal
1 : 50
datum
24-02-2023

projectnr.	opsteller	discipline	bouwdeel	docsoort	bouwlaag	fase-tekn.
21-0059	BBV	BWK	B	2D	ZZ	VK09-0

status
Concept

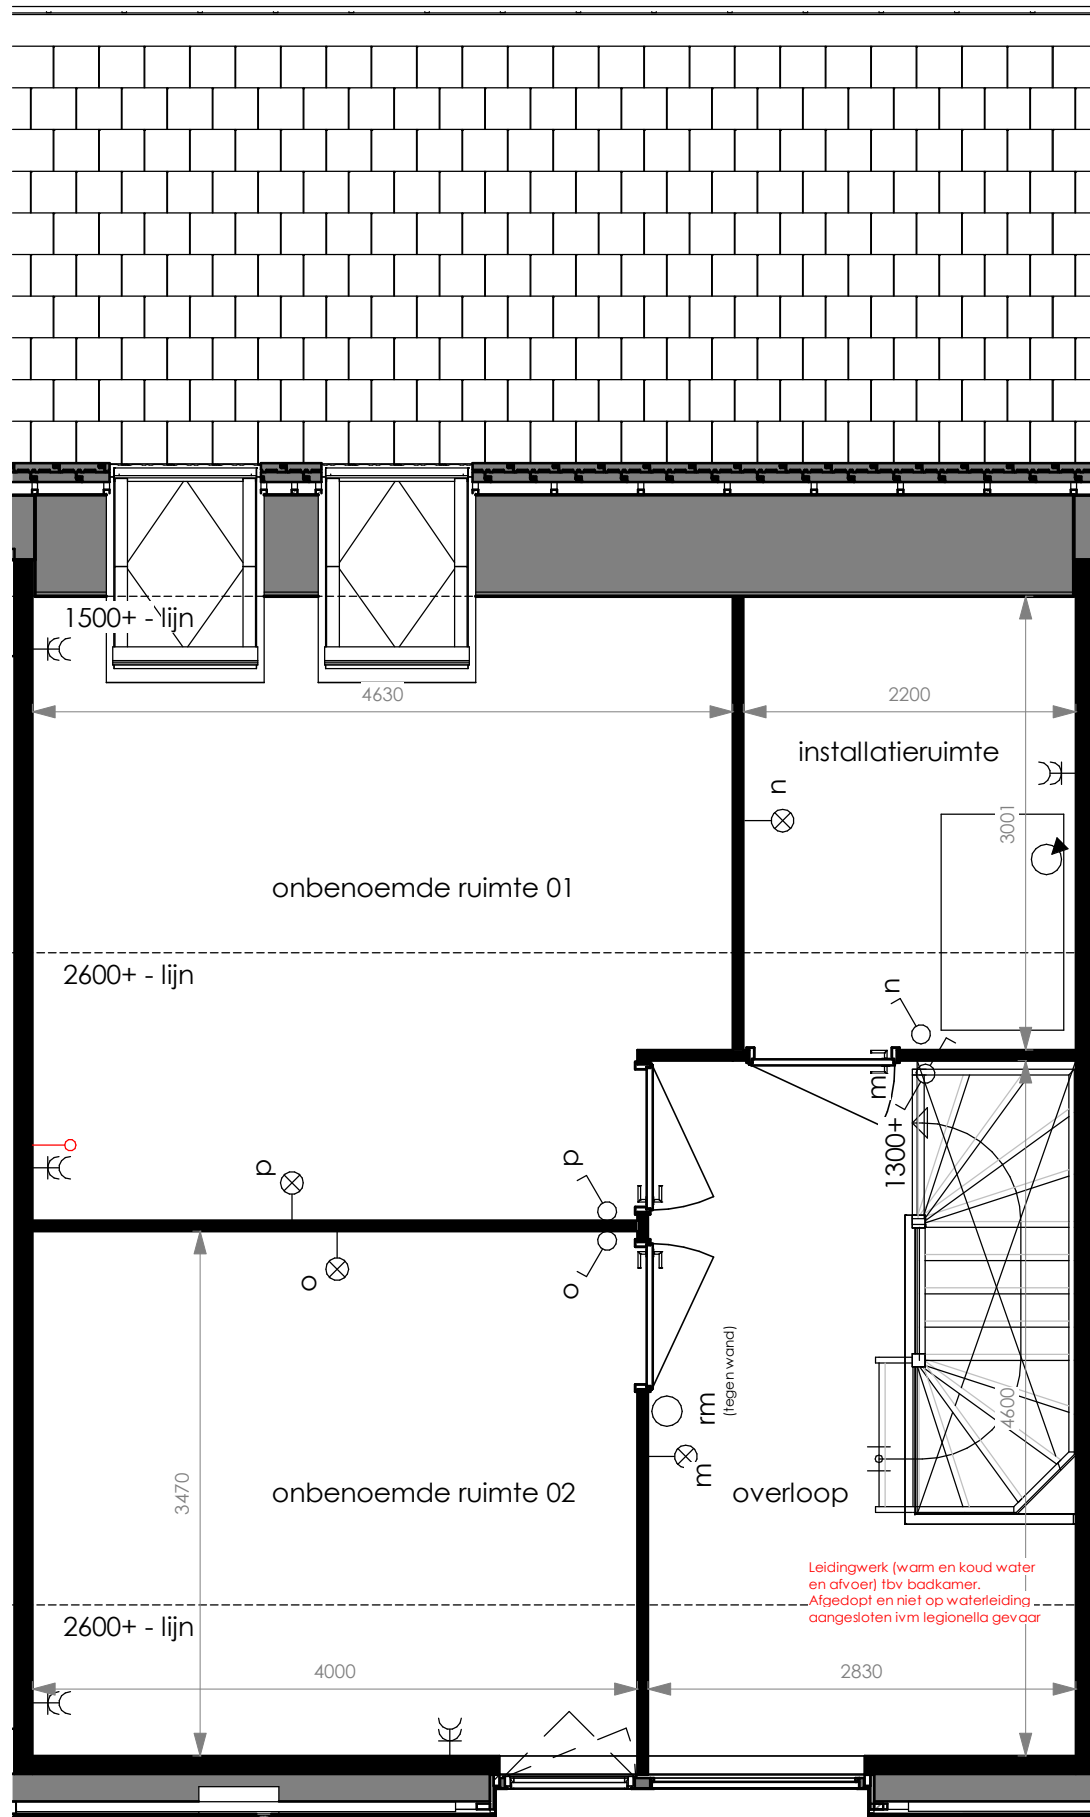

Vrolijk 

Vrolijk bv
Edisonstraat 60
4816 AX Breda
T 074-2092000
E info@bbvrolijk.nl
I www.bbvrolijk.nl
KvK West Brabant 20154735

project
De Bossche Hoeve
omschrijving
1e verdieping BNR 09

formaat
A3 (297x420)
versie
R04

schaal
1 : 50
datum
24-02-2023

projectnr.	opsteller	discipline	bouwdeel	docsoort	bouwlaag	fase-tekn.
21-0059	BBV	BWK	B	2D	ZZ	VK09-1

status
Concept